


綜合大樓

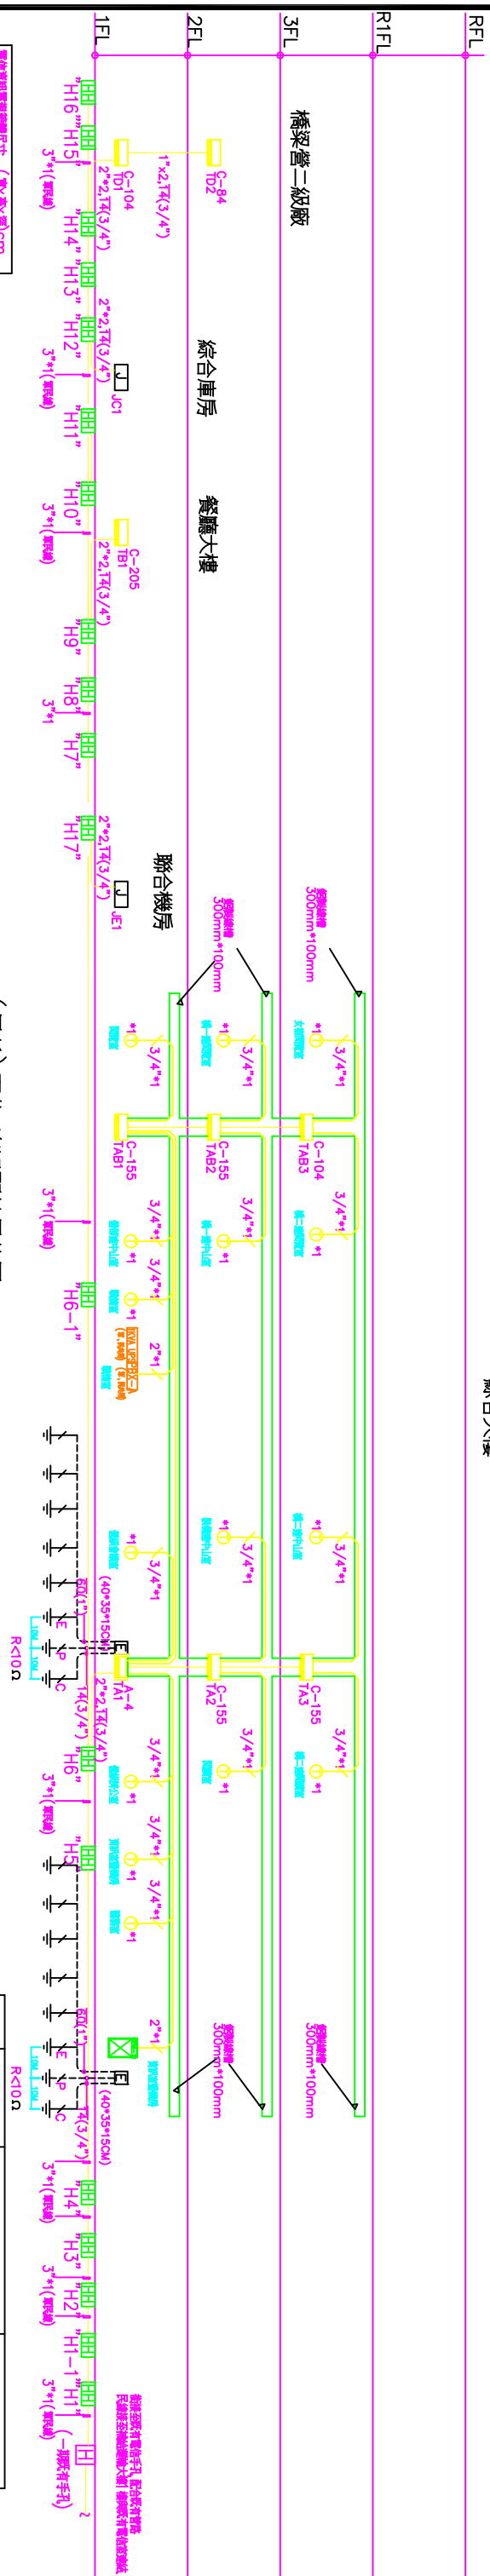


電信管線規格表 (單位:cm)

A-4: (93WX145HX14D)cm, t: 2.0mm
C-205: (63WX100HX14D)cm, t: 2.0mm
C-155: (63WX80HX14D)cm, t: 2.0mm
C-104: (56WX80HX14D)cm, t: 2.0mm
C-84: (56WX65HX14D)cm, t: 2.0mm
3寸管線 (25x30x10)cm
4寸管線 (40x35x15)cm

(民線) 電信資訊管線位置圖
 註 1-1 民線一型(外徑管線未註明管徑者為3/4")
 2-1 未註明管徑者為3/4",內徑CAT.6 線路*1.
 □ 變換管線(300WX100H)mm
 □ 既有電信手孔

樓層	使用分區	電信線數	配線對數
R1F	機房	298.2x0.002=0.6	0.6x5/3=1 取2P
3F	住宿	3.320.82x0.006=2.00x5/3=33	取30P
2F	住宿	3.320.82x0.006=2.00x5/3=33	取30P
1F	辦公	3.425.44x0.02=69.69x5/3=115	取120P
合計		109.6P	182P

綜合大樓

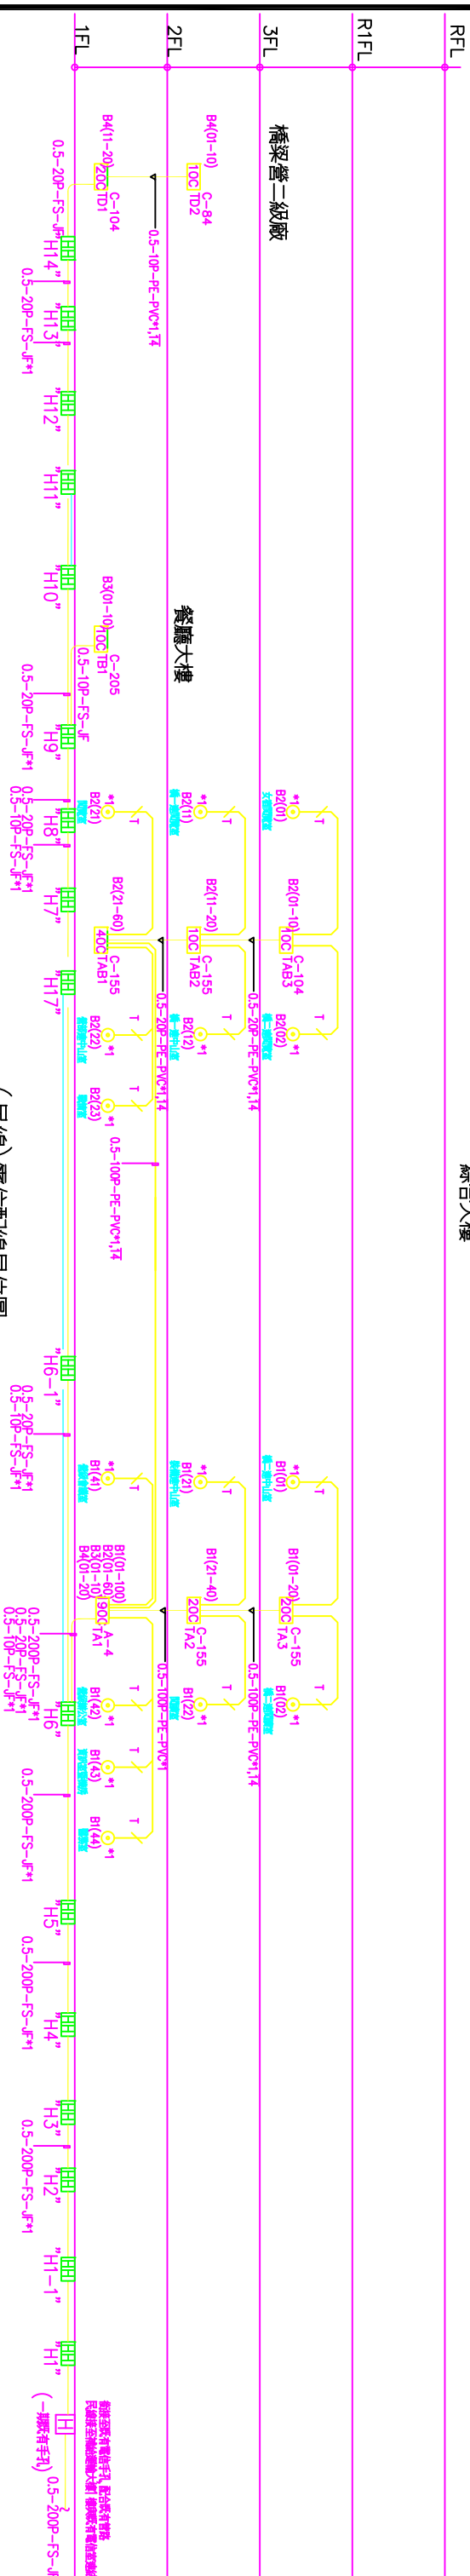

(民線) 電信配線位置圖
 註 1-1 民線一型(外徑管線未註明管徑者為3/4")
 2-1 未註明管徑者為3/4",內徑CAT.6 線路*1.
 □ 變換管線(300WX100H)mm
 □ 既有電信手孔

註 汙水機房及聯合機房均依規8.3.1.5及8.3.2.3不予檢討。

國防部軍備局工程營產中心 育勳營區第二階段新建統包工程	亞新工程顧問股份有限公司 簽章/日期	吳嘉翔建築師事務所 簽章/日期	鑫城營造有限公司 簽章/日期	天津工程股份有限公司 簽章/日期	川菱工業股份有限公司 簽章/日期	潘則維建築師事務所 簽章/日期
專售團隊	統包團隊					
作業階段 (細部設計第四階段)	校核	日期	圖名	繪圖	設計	日期
(民線) 電信配線位置圖			(民線) 電信配線位置圖			
	張號				圖號 EA-02	