



綜合大樓

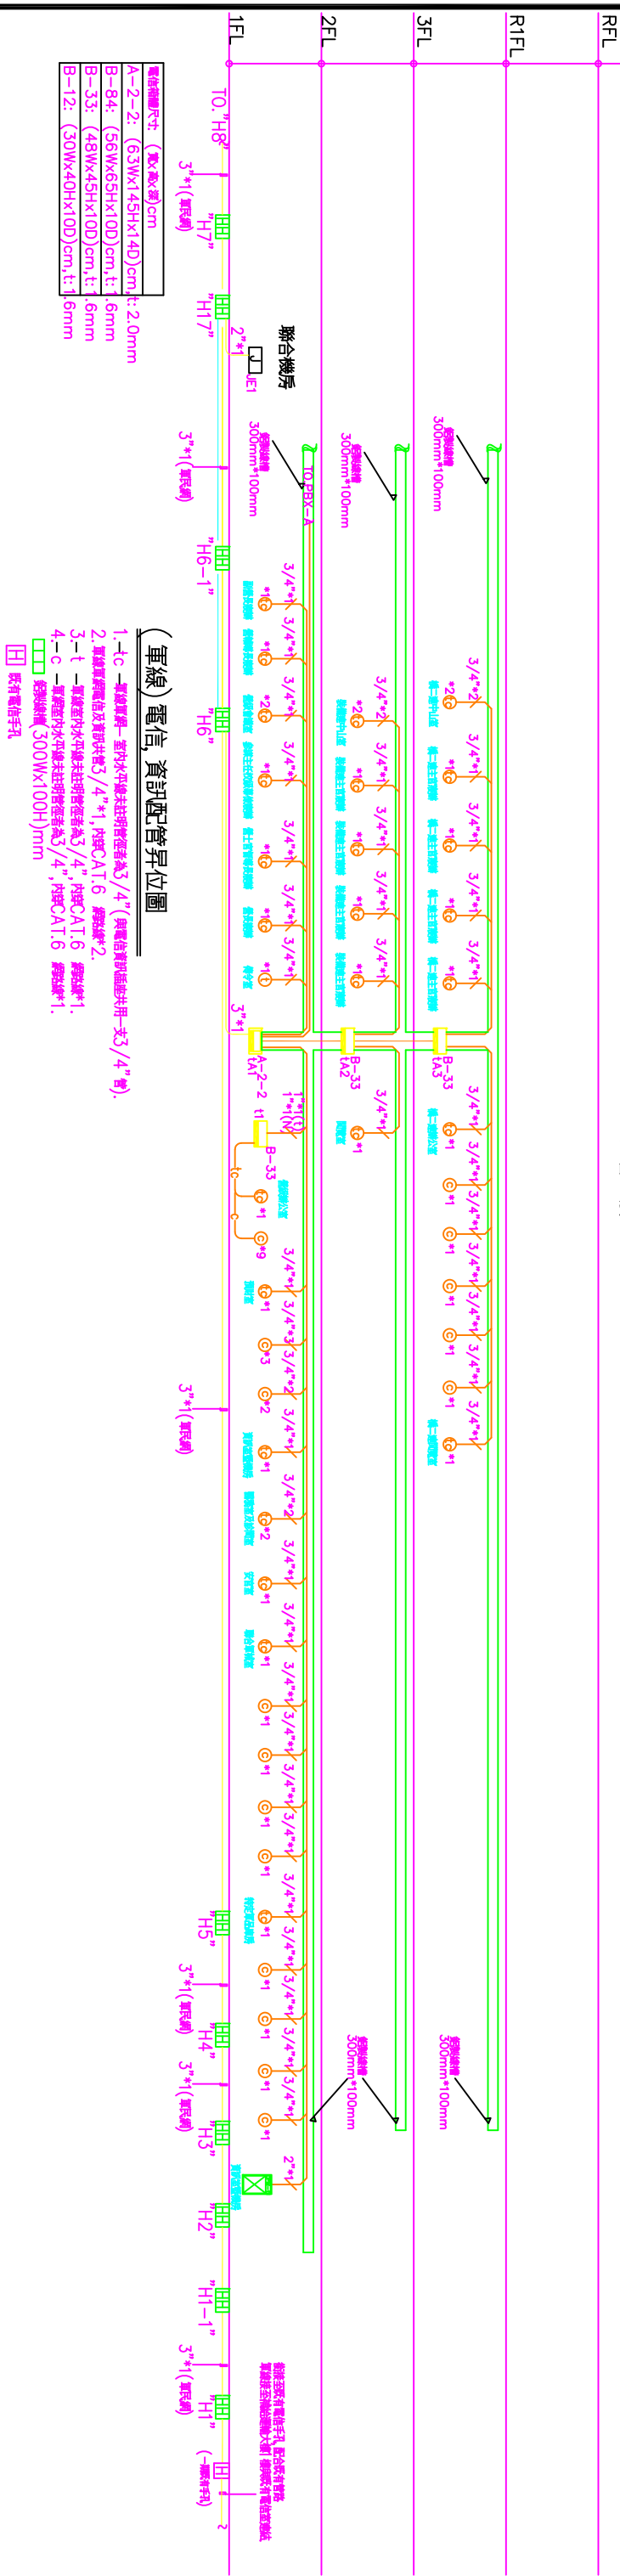

綜合大樓

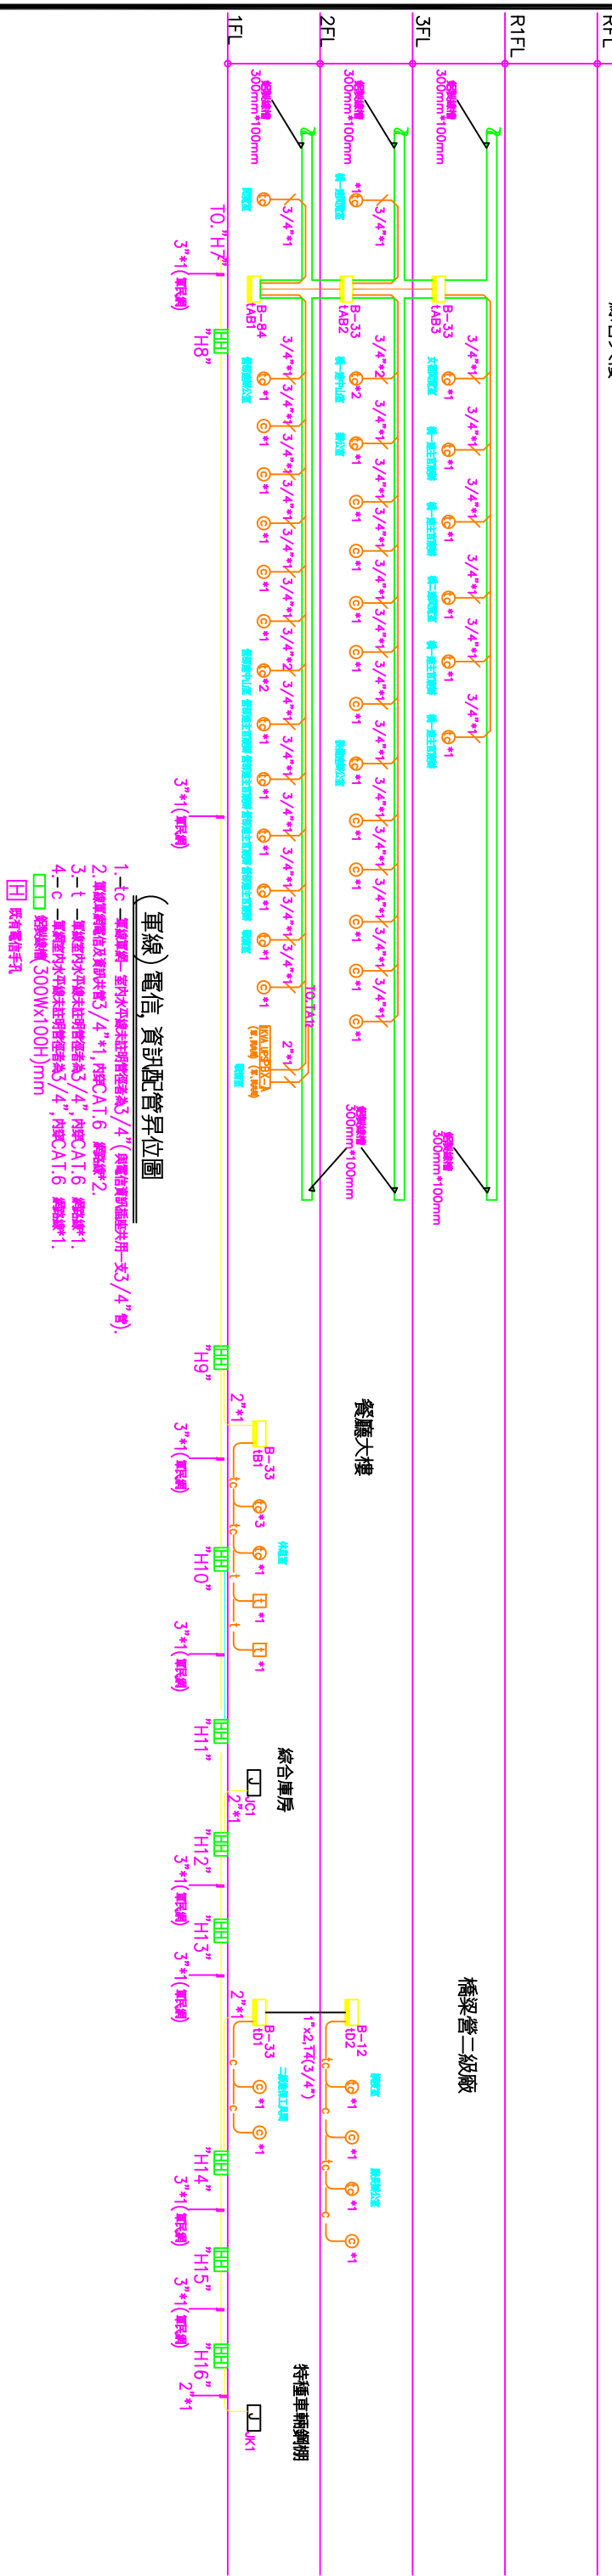

國防部軍備局工程營產中心 育勳營區第二階段新建統包工程	亞新工程顧問股份有限公司 簽署/日期	吳嘉翔建築師事務所 簽署/日期	靈城營造有限公司 簽署/日期	天汗工程股份有限公司 簽署/日期	川菱工業股份有限公司 簽署/日期	馮則維建築師事務所 簽署/日期	作業階段 (細部設計第四階段)	校核	日期
							圖名 (單線軍網) 電信, 資訊配管昇位圖	校核	
							圖號 EA-04	表號	