


綜合大樓

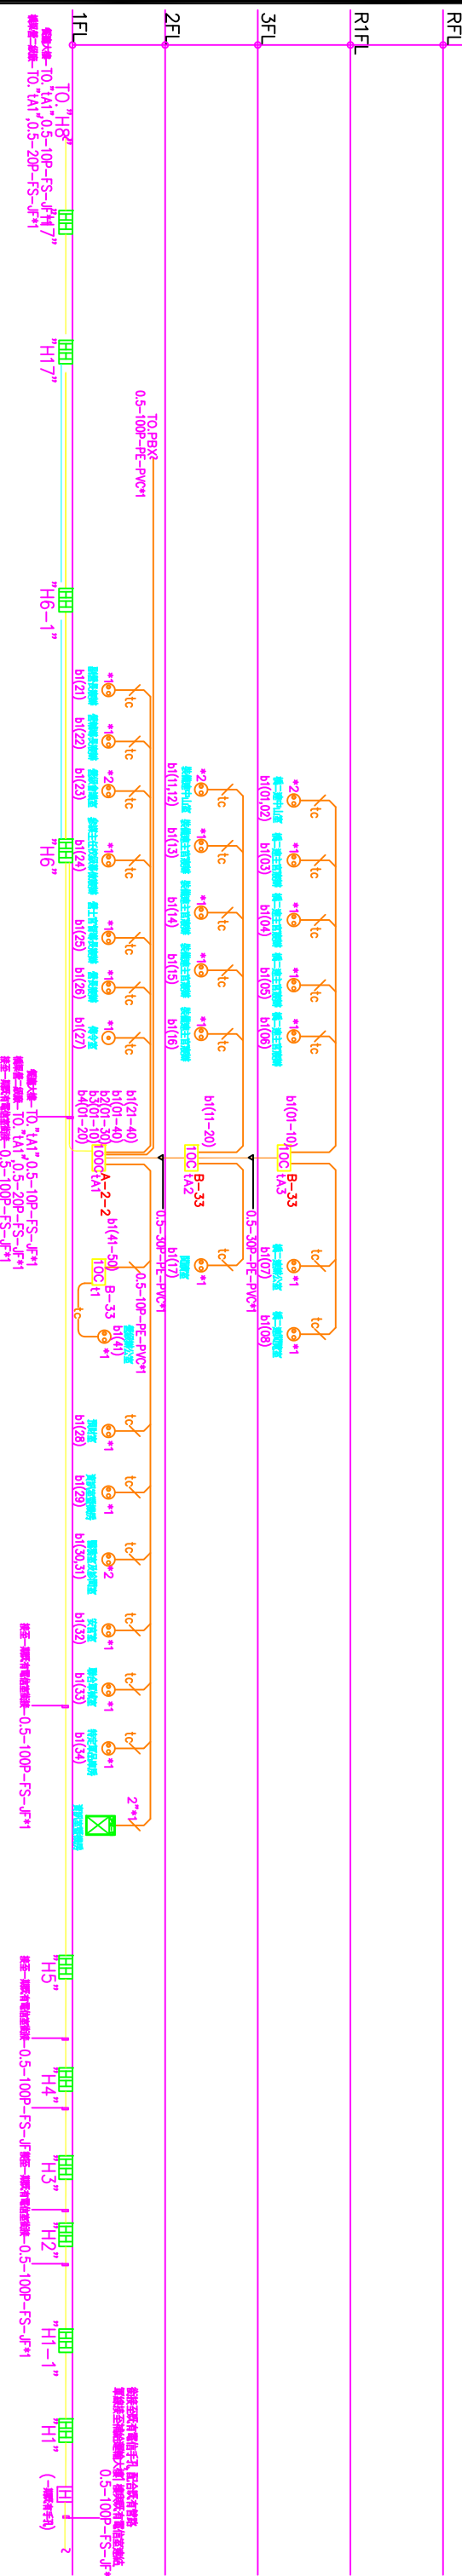


(單線) 電話配線昇位圖

- 註 1-C — 單線單線一室內水平線未註明標徑者為3/4" (與電信局通話共用一支3/4"管).
- 2- 電信及資料共線3/4" 1, 內徑CAT.6 標線*2.
- 3-T — 單線室內水平線未註明標徑者為3/4" 內徑CAT.6 標線*1.
- 4-C — 未註明標徑者為3/4" 內徑CAT.6 標線*1.

☐ 既有電信手孔

綜合大樓

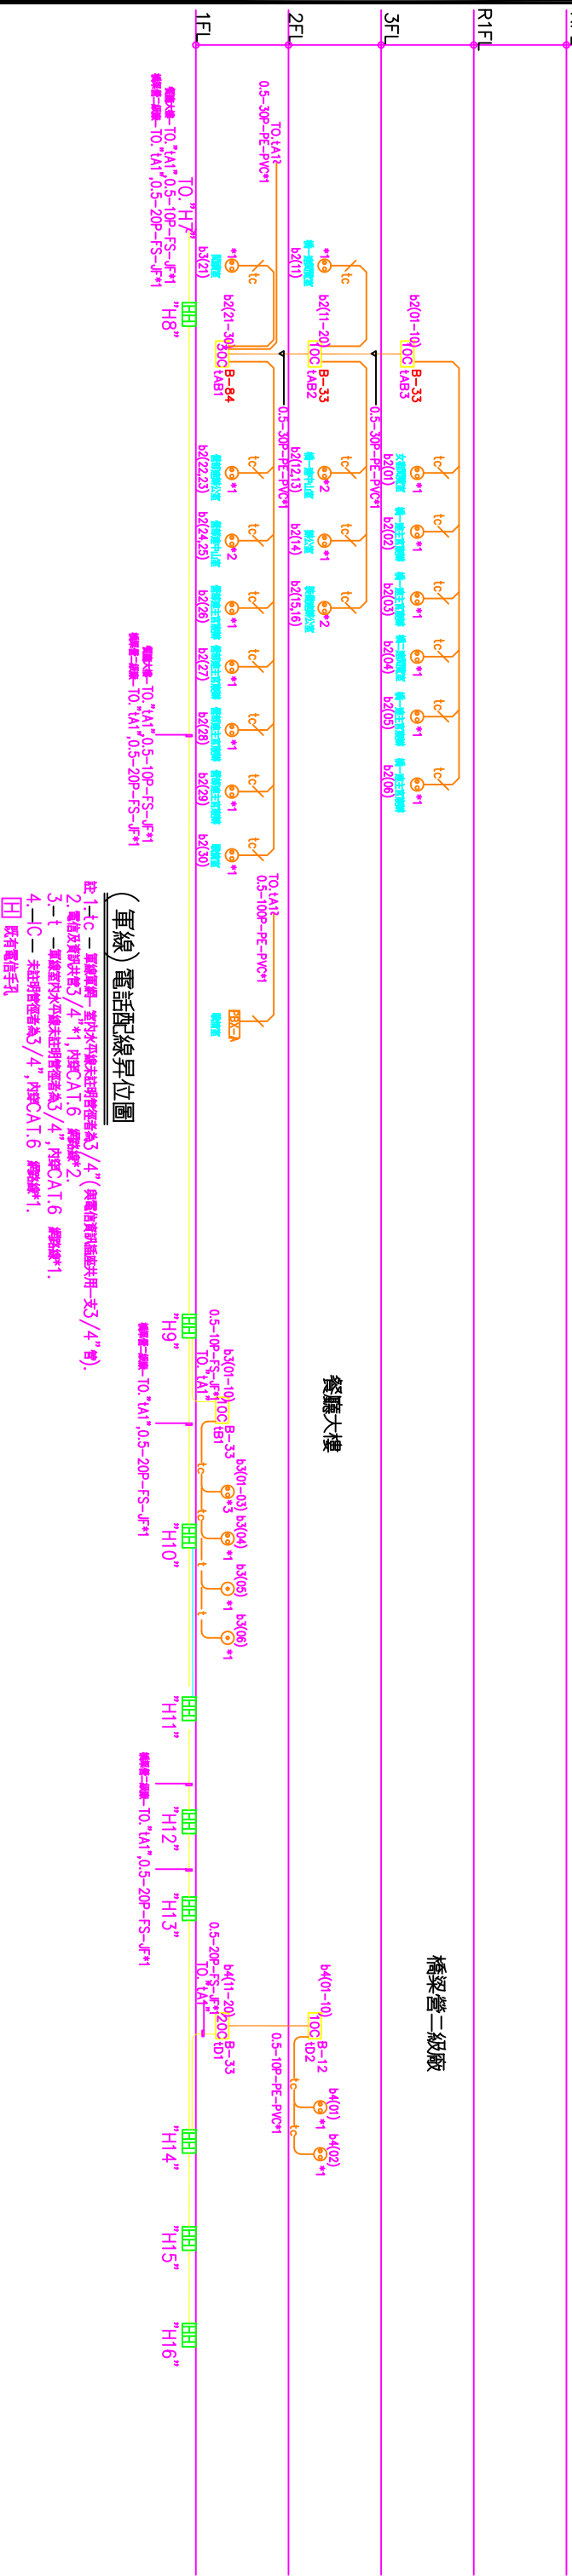

(單線) 電話配線昇位圖

- 註 1-C — 單線單線一室內水平線未註明標徑者為3/4" (與電信局通話共用一支3/4"管).
- 2- 電信及資料共線3/4" 1, 內徑CAT.6 標線*2.
- 3-T — 單線室內水平線未註明標徑者為3/4" 內徑CAT.6 標線*1.
- 4-C — 未註明標徑者為3/4" 內徑CAT.6 標線*1.

☐ 既有電信手孔

橋梁營二級廠

國防部軍備局工程營產中心 育勳營區第二階段新建統包工程	專案團隊	亞新工程顧問股份有限公司 簽署/日期	吳嘉輝建築師事務所 簽署/日期	鑫城營造有限公司 簽署/日期	天汗工程股份有限公司 簽署/日期	川菱工業股份有限公司 簽署/日期	馮則維建築師事務所 簽署/日期	作業階段 (細部設計第四階段)	校核	日期
									繪圖	設計
									表號	圖號 EA-05