



綜合大樓

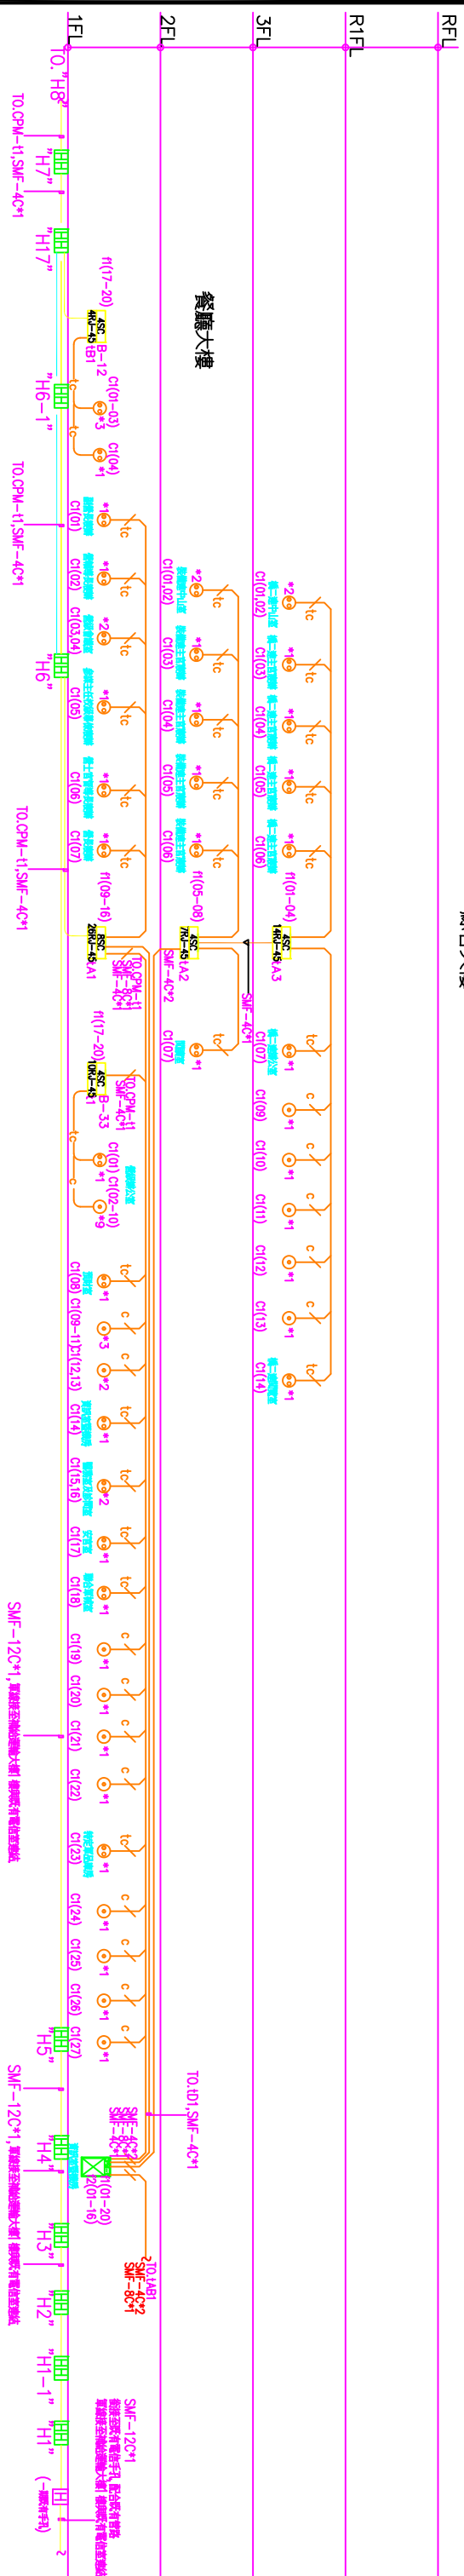

(單網)資訊配線異位圖

- 註 1-C — 單線單線一節內水平線未註明徑徑為3/4" (與電信有線並用共一支3/4"管)。
- 2 — 電線及資訊共管3/4" \*1, 內置CAT.6 線路\*2。
- 3-C — 單線單線內水平線未註明徑徑為3/4" , 內置CAT.6 線路\*1。

綜合大樓

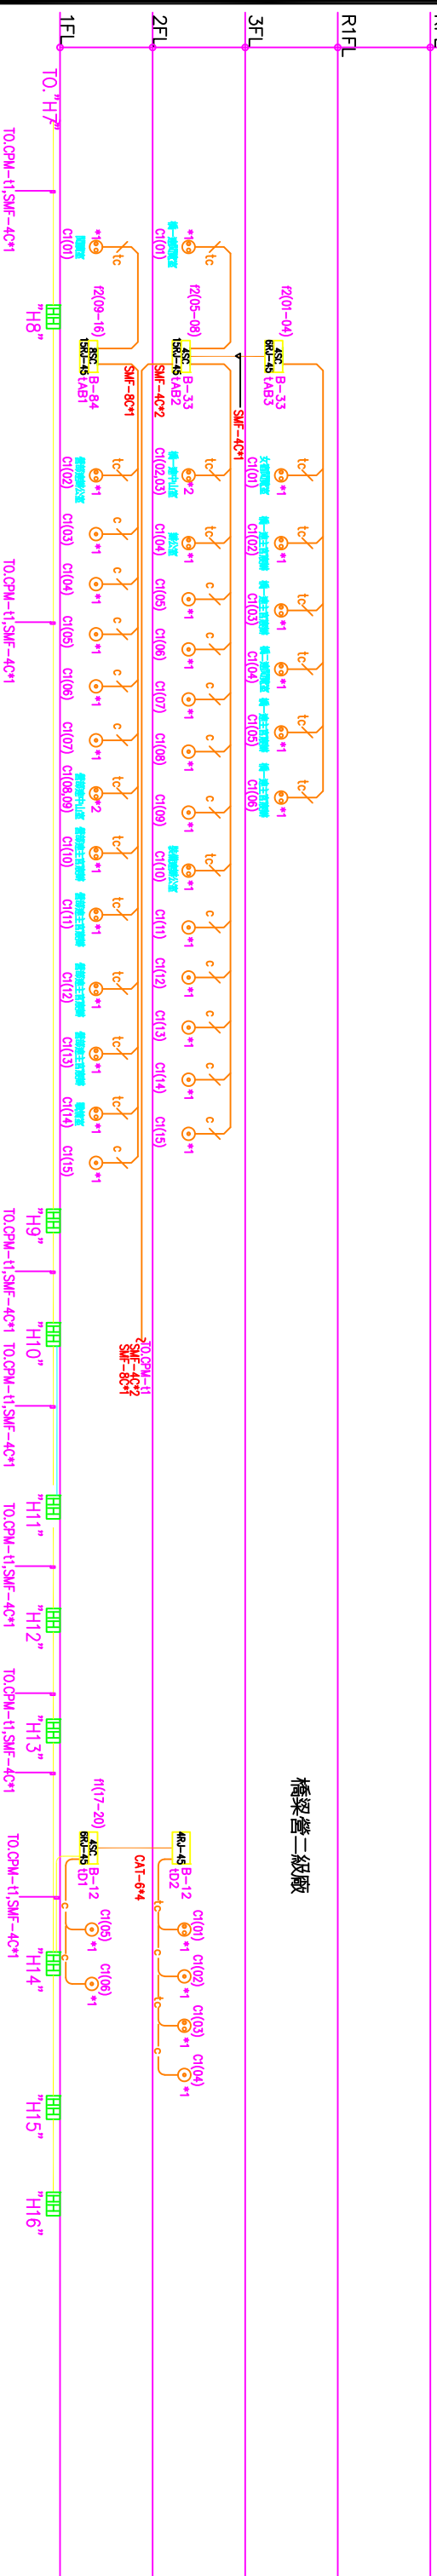

(單網)資訊配線異位圖

- 註 1-C — 單線單線一節內水平線未註明徑徑為3/4" (與電信有線並用共一支3/4"管)。
- 2 — 電線及資訊共管3/4" \*1, 內置CAT.6 線路\*2。
- 3-C — 單線單線內水平線未註明徑徑為3/4" , 內置CAT.6 線路\*1。

國防部軍備局工程營產中心 育勳營區第二階段新建統包工程	亞新工程顧問股份有限公司	吳嘉翔建築師事務所	鑫城營造有限公司	天汗工程股份有限公司	川菱工業股份有限公司	馮則維建築師事務所	作業階段 (細部設計第四階段)	校核	日期
	簽署/日期	簽署/日期	簽署/日期	簽署/日期	簽署/日期	簽署/日期		校核	日期
						(單網)資訊配線異位圖		繪圖	設計
								表號	圖號 EA-06