



綜合大樓

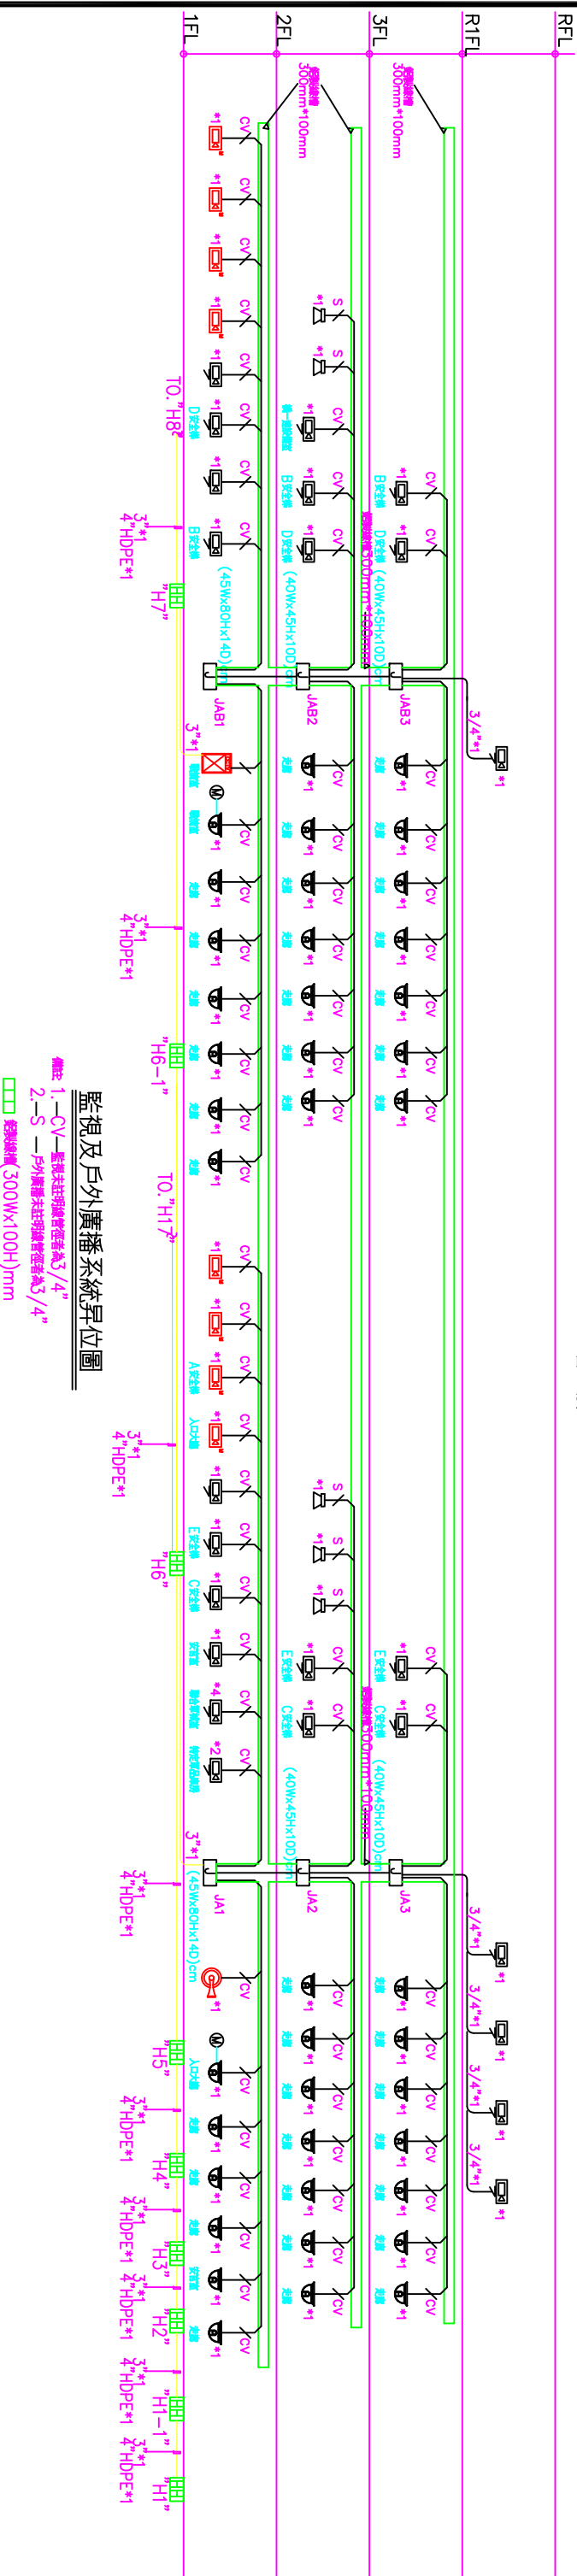

監視及戶外廣播系統昇位圖

- 1.-CV—監視及廣播管徑為3/4"
- 2.-S—戶外廣播未註冊管徑為3/4"
- □ 總線纜(300Wx100H)mm

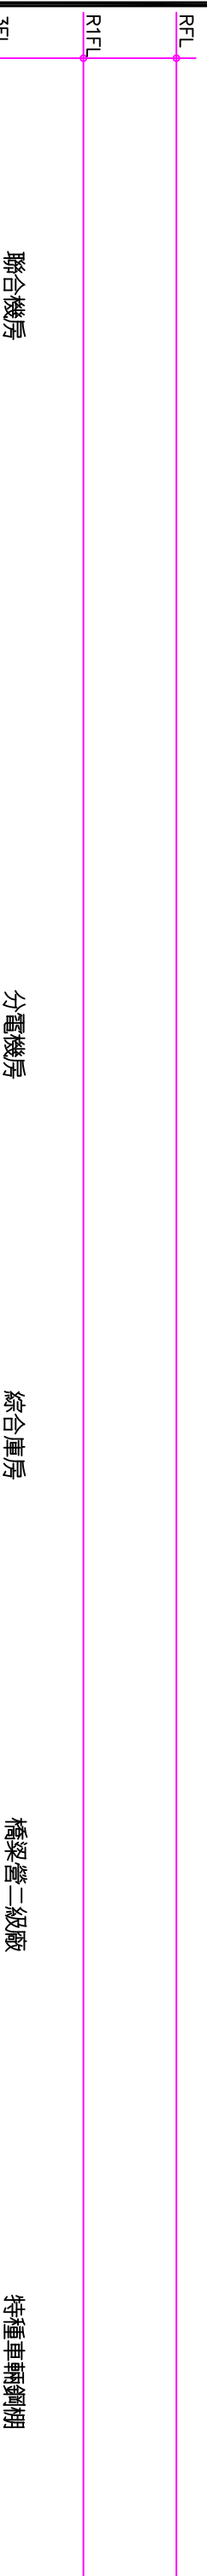


聯合機房

分置機房

綜合車房

橋梁營二級廠

特種車輛鋼棚

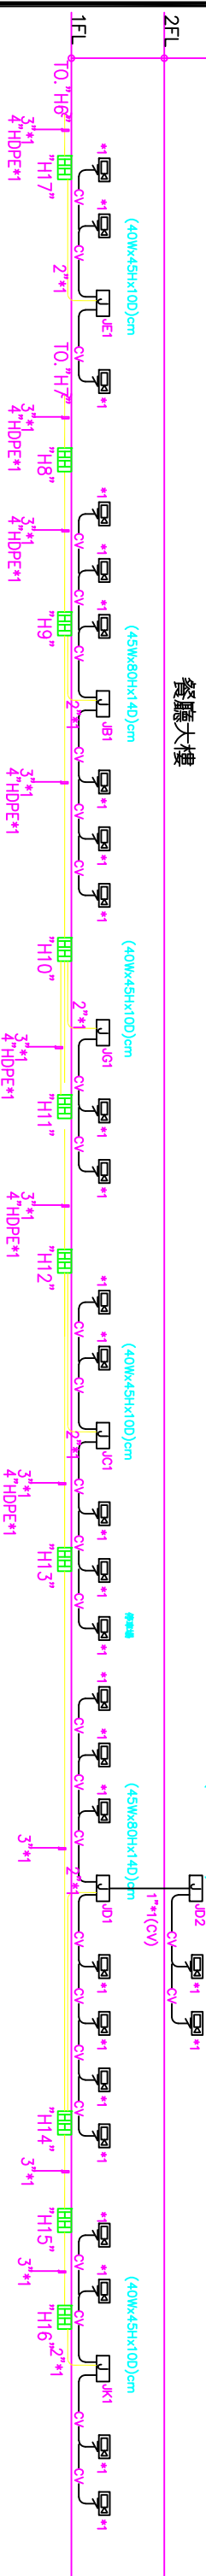

監視及戶外廣播系統昇位圖

- 1.-CV—監視及廣播管徑為3/4"
- 2.-S—戶外廣播未註冊管徑為3/4"
- □ 總線纜(300Wx100H)mm

國防部軍備局工程營產中心 育勤營區第二階段新建統包工程	亞新工程顧問股份有限公司 簽署/日期	吳嘉初建築師事務所 簽署/日期	鑫城營造有限公司 簽署/日期	天汗工程股份有限公司 簽署/日期	川菱工業股份有限公司 簽署/日期	馮則維建築師事務所 簽署/日期	作業階段 (細部設計第四階段)	校核	日期
	專案團隊	總包團隊	監造團隊	監造團隊	監造團隊	監造團隊	圖名 監視系統昇位圖	繪圖	設計
							表號		圖號 EA-07