橋梁營二級廠 1F 電話, 網路, 電視器具數量表		
圖 例	名　　稱	小計
	局線電話主結線箱	1
	軍線電話主結線箱	1
J	弱電結線箱	1
ⓒ	(軍網)資訊出線匣	21

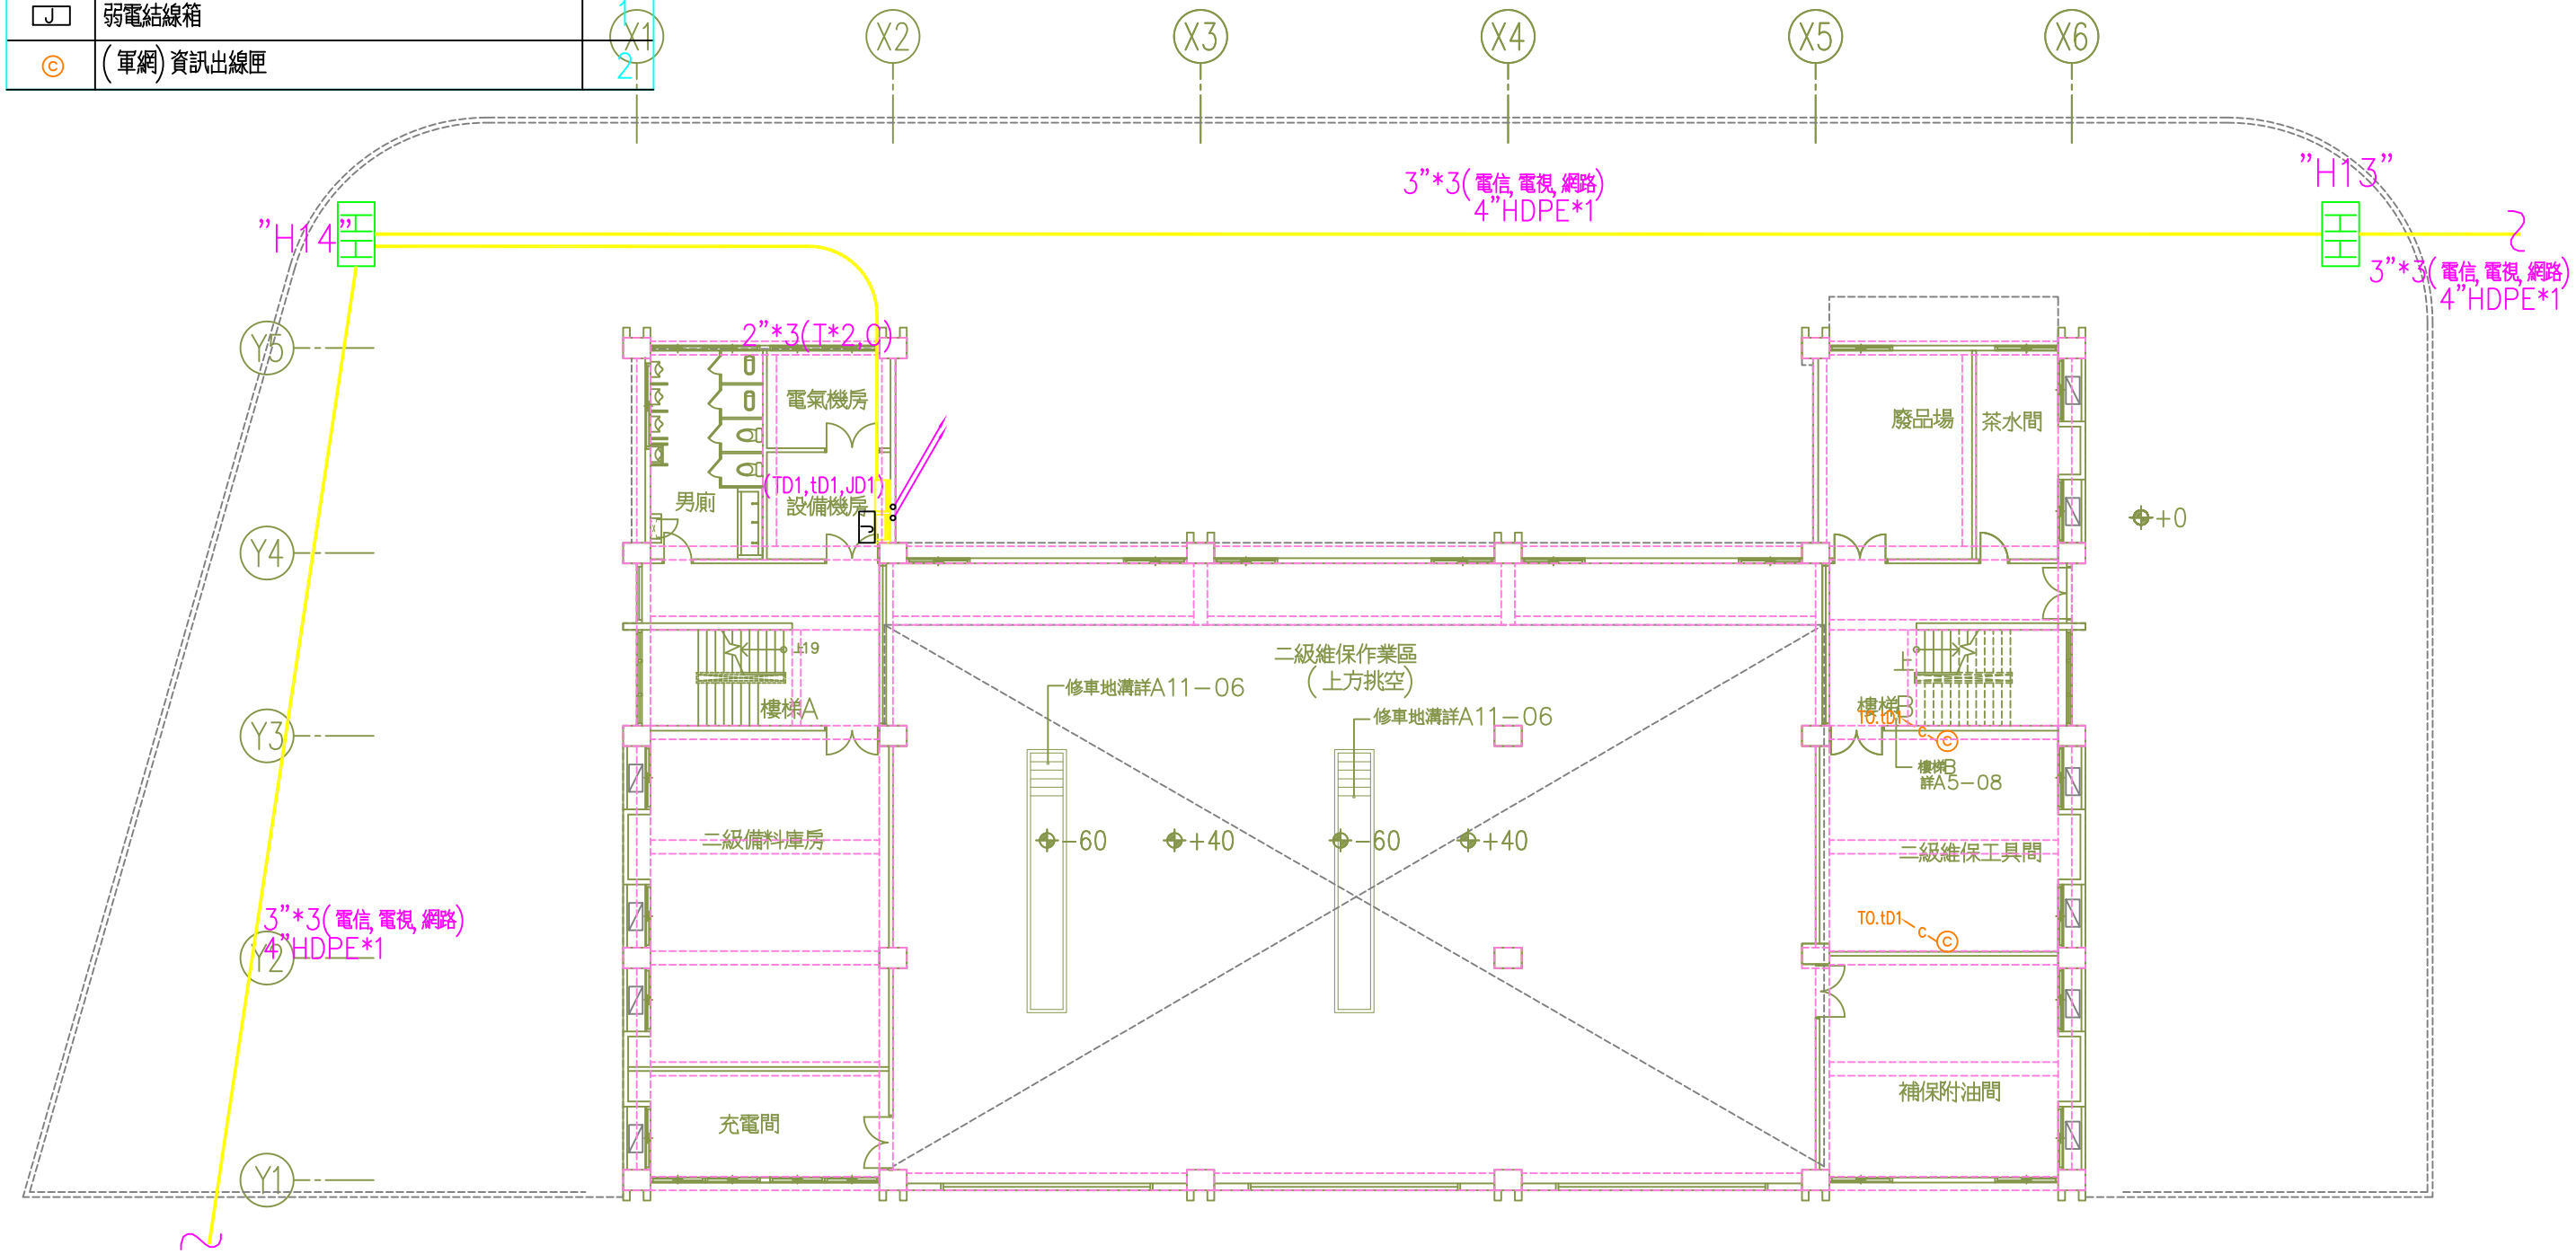

S:1/8.75

橋梁營二級廠一層電話, 網路, 電視平面配置圖

A1:1/100
A3:1/200

+0

國防部軍備局工程營產中心 育勤營區第二階段新建統包工程	專管團隊	亞新工程顧問股份有限公司 簽章/日期	吳嘉栩建築師事務所 簽章/日期	統包團隊	鑫城營造有限公司 簽章/日期	天汗工程股份有限公司 簽章/日期	川菱工業股份有限公司 簽章/日期	馮則維建築師事務所 簽章/日期	作業階段 (細部設計第四階段) 圖名 橋梁營二級廠 一層電話, 網路, 電視平面配置圖	核准 校核 繪圖 張號	日期 設計 圖號 EA-16