| 橋梁營二級廠 2F 電話, 網路, 電視器具數量表 | | |
|---|---|---|
| 圖 例 | 名　　稱 | 小計 |
| | 局線電話主結線箱 | 1 |
| | 軍線電話主結線箱 | 1 |
| J | 弱電結線箱 | 1 |
| tc | (軍線軍網)電話, 資訊出線匣 | 2 |
| c | (軍網)資訊出線匣 | 2 |

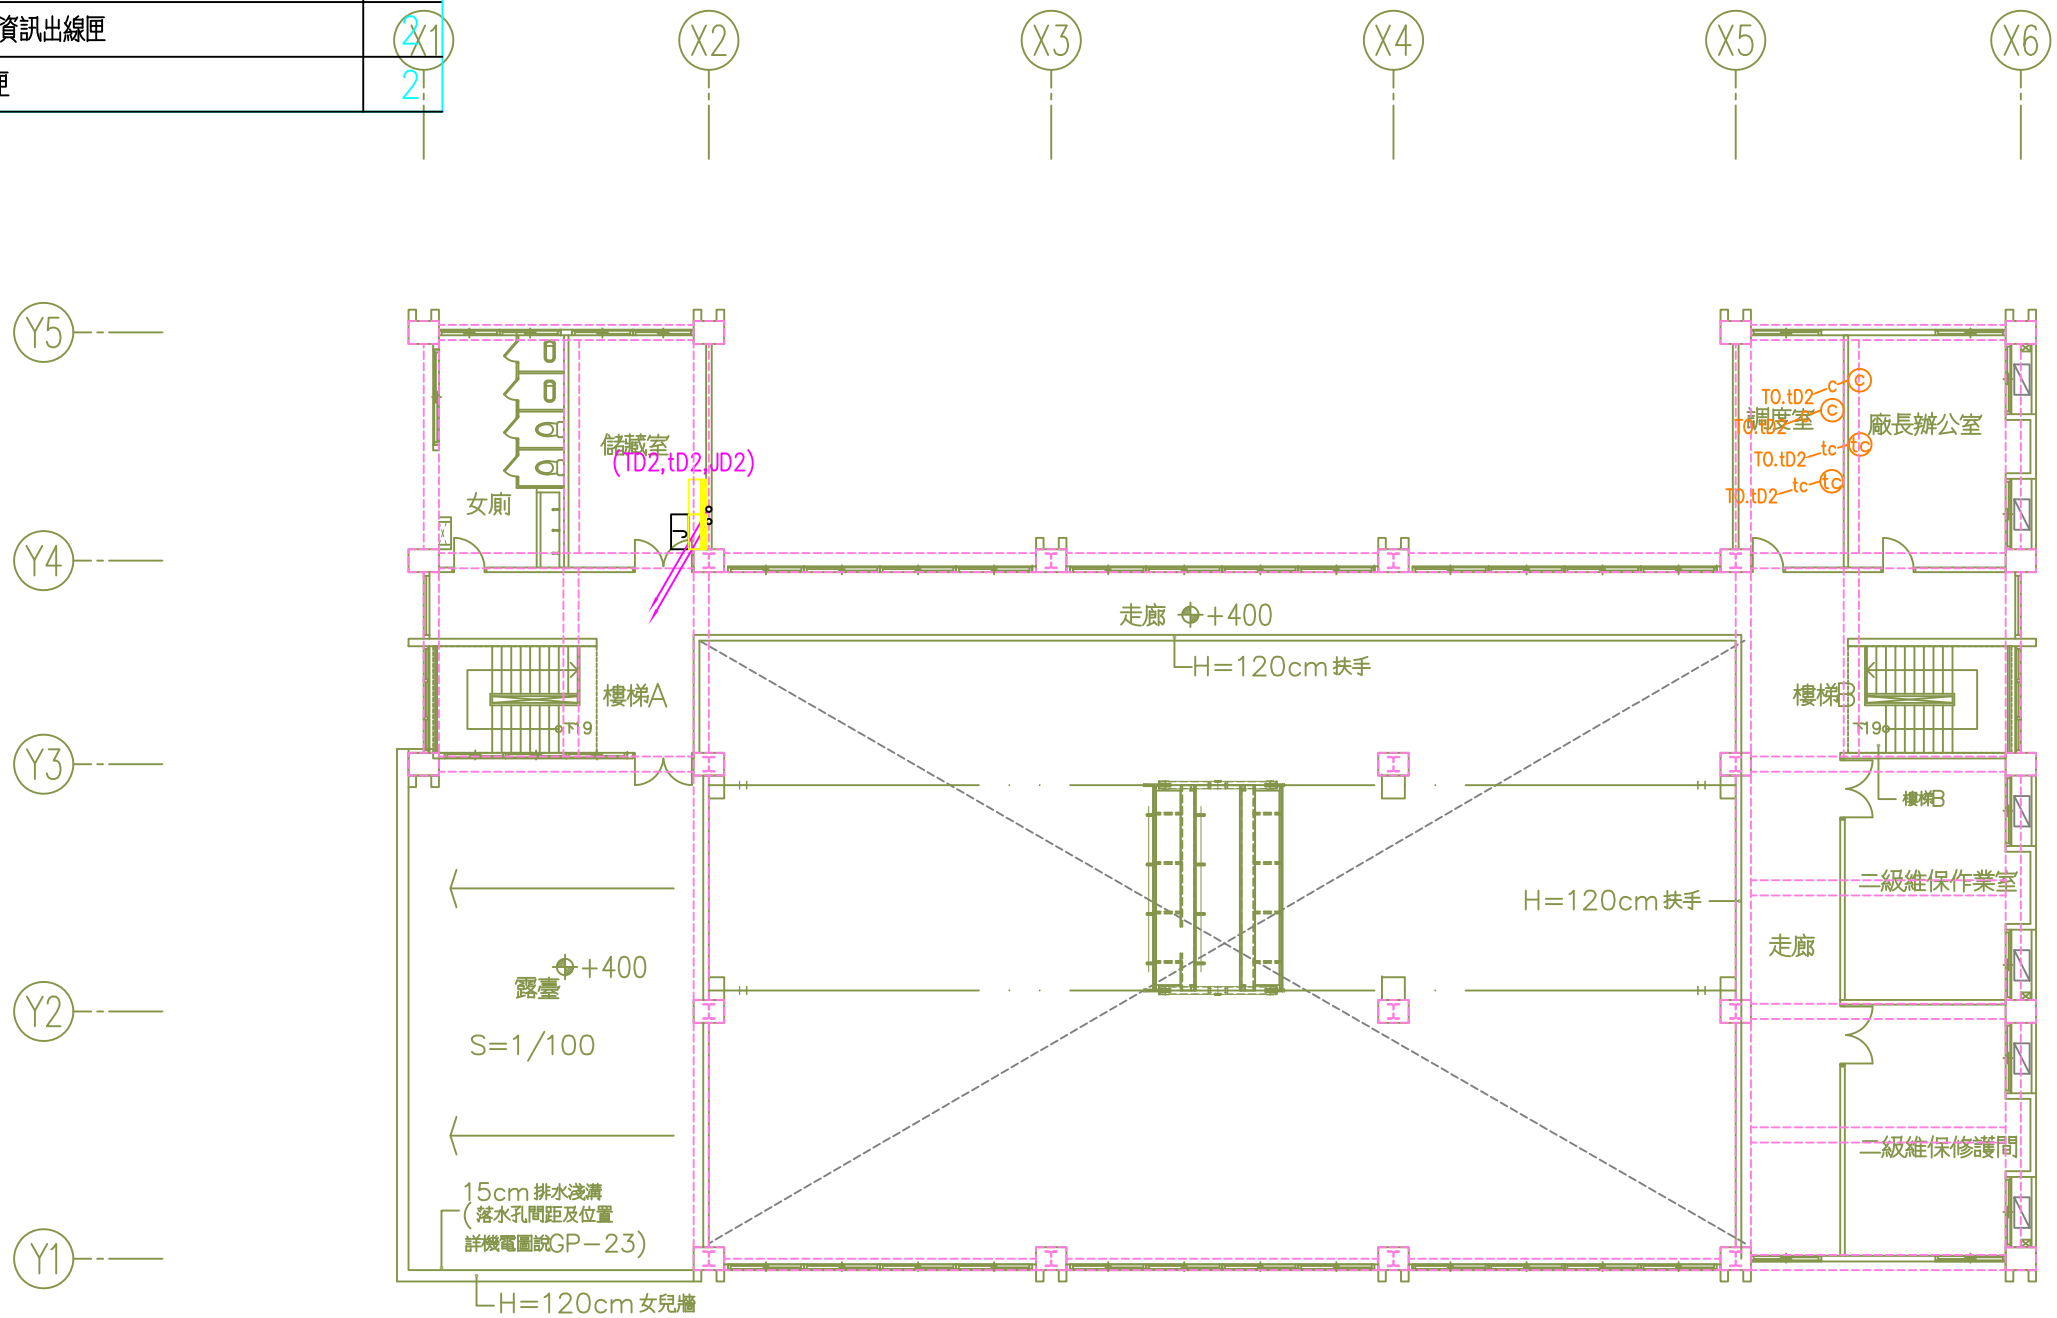


橋梁營二級廠二層電話, 網路, 電視平面配置圖　　A1: 1/100　A3: 1/200

| | | | | | | | | |
|---|---|---|---|---|---|---|---|---|
| 國防部軍備局工程營產中心<br>育勤營區第二階段新建統包工程 | 專管團隊 | 亞新工程顧問股份有限公司<br>簽章/日期 | 吳嘉栩建築師事務所<br>簽章/日期 | 統包團隊 | 鑫城營造有限公司<br>簽章/日期 | 天汗工程股份有限公司<br>簽章/日期 | 川菱工業股份有限公司<br>簽章/日期 | 馮則維建築師事務所<br>簽章/日期 |

| 作業階段 (細部設計第四階段) | 核准 | 日期 |
|---|---|---|
| 圖名<br>橋梁營二級廠<br>二層電話, 網路, 電視平面配置圖 | 校核 | |
| | 繪圖 | 設計 |
| | 張號 | 圖號 EA-17 |