1F 對講 監視 保全 門禁 監控器具數量表

圖 例	名 稱	小計
J	弱電主結線箱	2
Ⓡ	閃光警報喇叭	7
⊡	緊急求救按鈕	9
	紅外線高畫質數位網路攝影機(收音)	8
	紅外線高畫質數位網路攝影機	14
	吸頂半球型高畫質數位網路攝影機	13
	全功能紅外線高畫質數位網路攝影機(含鏡頭護罩及支架)	1
	防火門偵測器出線口(附蓋板)	11
	梯間緊急求救按鈕出線口(附蓋板)	10
R	感應式門禁讀卡機出線口(附蓋板)	17
Ⓚ	電鎖出線口(附蓋板)(斷電開門型)	17
Ⓑ	接觸式開門按鈕出線口(附蓋板)	17
Ⓓ	緊急對講機(附蓋板)	1
Ⓡ	無能感應器	1
Ⓜ	隱藏式收音麥克風	2
IH	影視對講機	2
WT	溫溼度偵測器	1
	數位寬頻網路錄影主機	1
	中央監控整合管理主機	1
	門禁/求救警報管理工作站	1
	影視對講主機	1

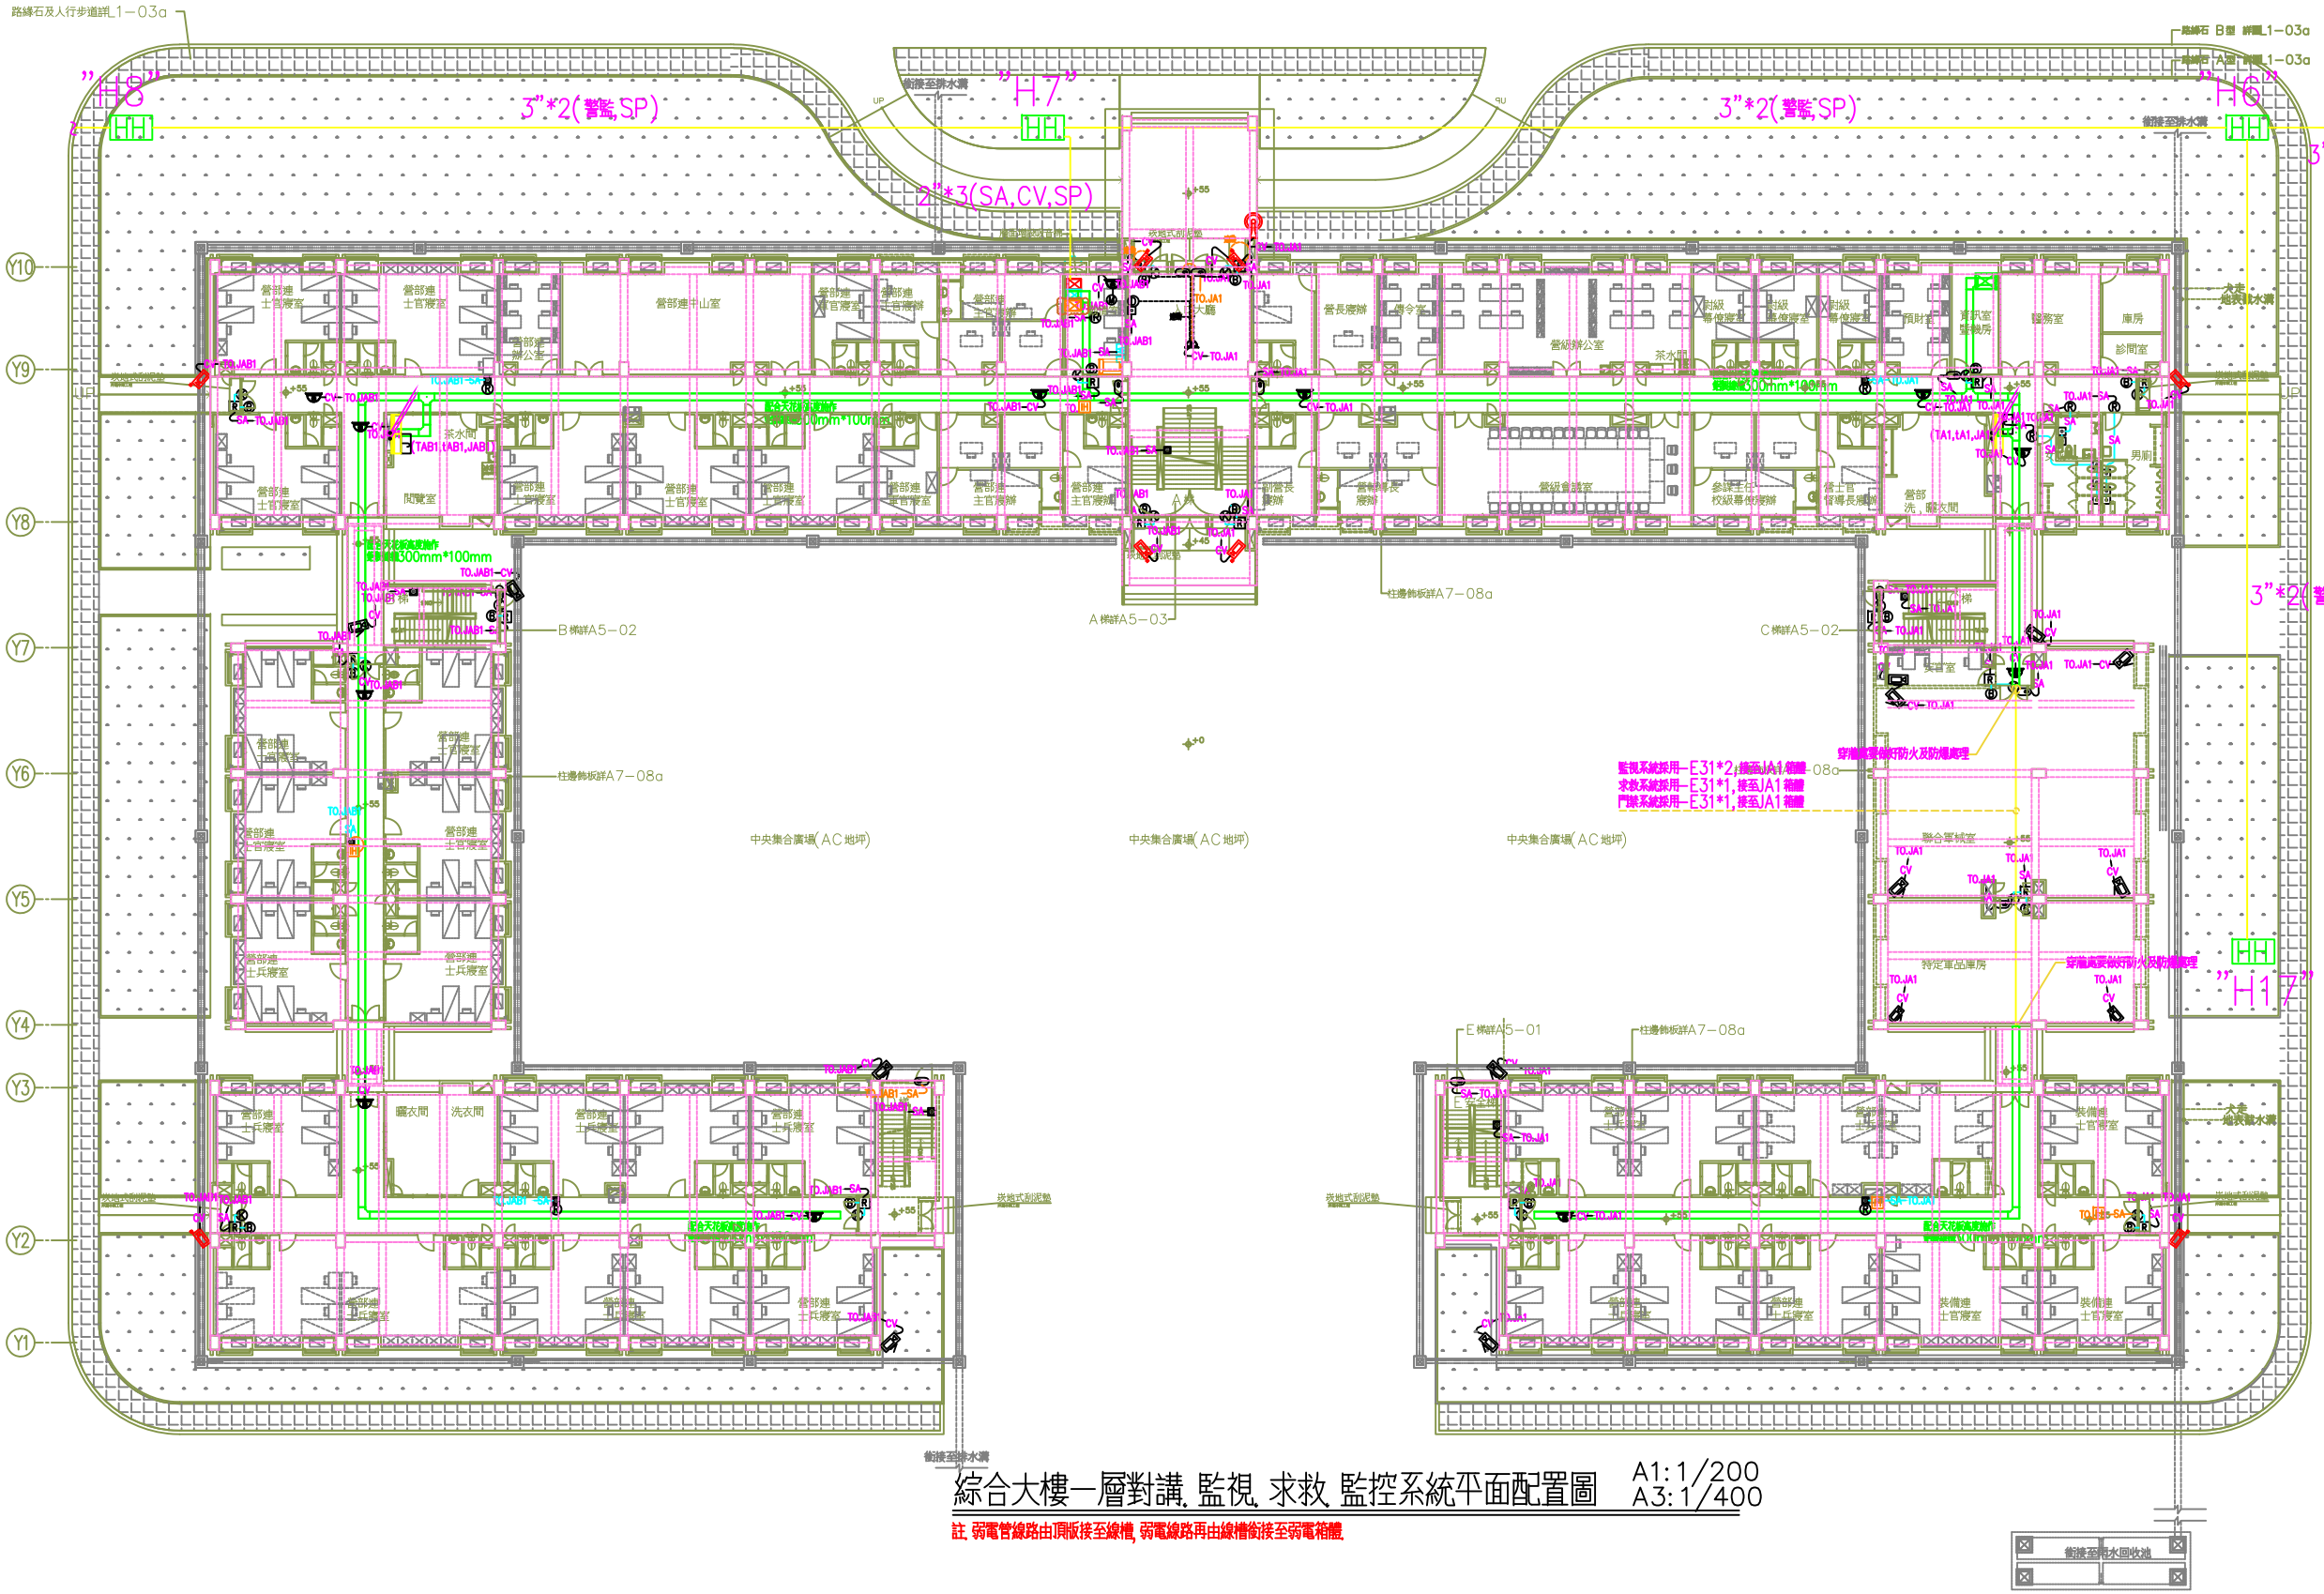

綜合大樓一層對講 監視 求救 監控系統平面配置圖 A1:1/200 A3:1/400

註 弱電管線路由頂板接至線槽 弱電線路再由線槽銜接至弱電箱體

國防部軍備局工程營產中心 育勤營區第二階段新建統包工程	專管團隊	亞新工程顧問股份有限公司 簽章/日期	吳嘉翔建築師事務所 簽章/日期	統包團隊	鑫城營造有限公司 簽章/日期	天汗工程股份有限公司 簽章/日期	川菱工業股份有限公司 簽章/日期	馮則維建築師事務所 簽章/日期	作業階段 (細部設計第四階段) 圖名 綜合大樓一層 對講 監視 求救 監控系統平面配置圖	核准	日期
										校核	
										繪圖	設計
										張號	圖號 EA-19