3F 對講 監視 保全 門禁 監控器具數量表		
圖 例	名 稱	小計
J	弱電主結線箱	2
	紅外線高畫質數位網路攝影機	4
	吸頂半球型高畫質數位網路攝影機	14
	防火門偵測器出線口(附蓋板)	7
Ⓡ	閃光警報喇叭	4
	梯間緊急求救按鈕出線口(附蓋板)	11
R	感應式門禁讀卡機出線口(附蓋板)	4
Ⓚ	電鎖出線口(附蓋板)(斷電開門型)	4
Ⓑ	接觸式開門按鈕出線口(附蓋板)	4
IH	影視對講機 Y10	2

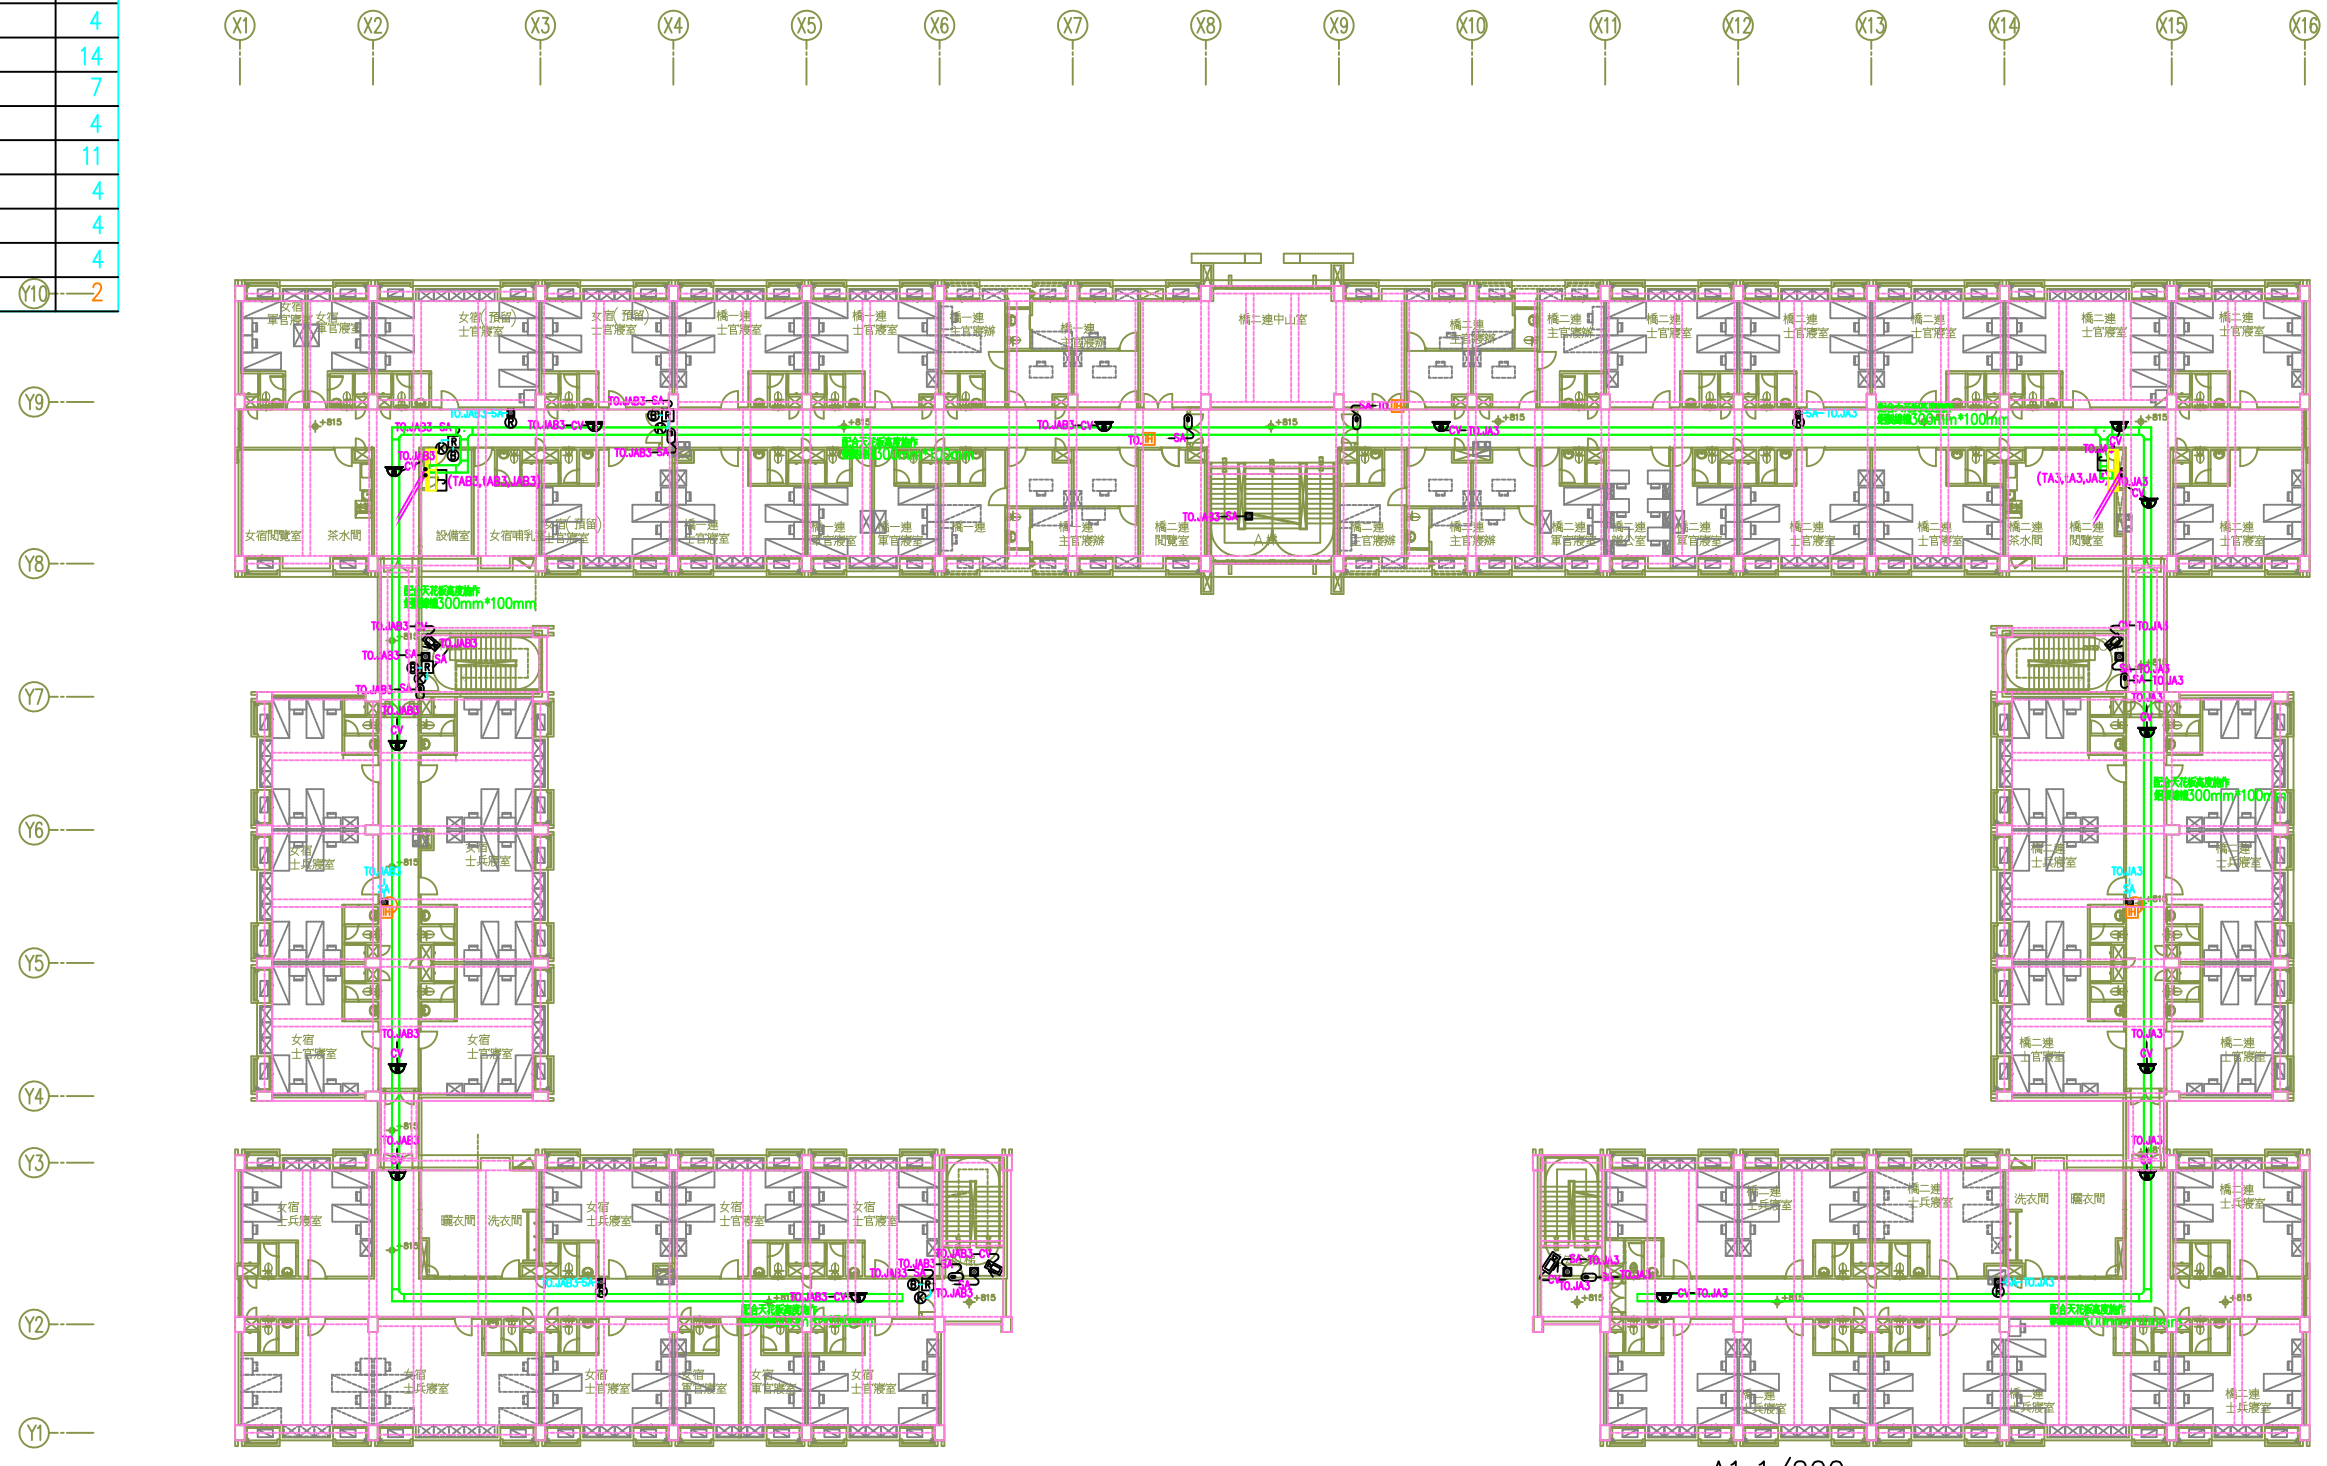

綜合大樓三層對講, 監視, 求救, 監控系統平面配置圖　A1: 1/200　A3: 1/400

註, 弱電管線路由頂版接至線槽, 弱電線路再由線槽銜接至弱電箱體.

國防部軍備局工程營產中心 育勤營區第二階段新建統包工程	專管團隊	亞新工程顧問股份有限公司 簽章/日期	吳嘉栩建築師事務所 簽章/日期	統包團隊	鑫城營造有限公司 簽章/日期	天汗工程股份有限公司 簽章/日期	川菱工業股份有限公司 簽章/日期	馮則維建築師事務所 簽章/日期	作業階段 (細部設計第四階段) 圖名 綜合大樓三層 對講 監視 求救 監控系統平面配置圖	核准 / 日期 校核 繪圖 / 設計 張號 圖號 EA-21