R1F 對講, 監視, 保全, 門禁, 監控器具數量表		
圖例	名稱	小計
	紅外線高畫質數位網路攝影機	5
	防火門偵測器出線口(附蓋板)	4
	梯間緊急求救按鈕出線口(附蓋板)	3
Ⓩ	水箱磁簧出線口(附蓋板)	3
Ⓓ	緊急對講機(附蓋板)	4
Ⓖ	瓦斯偵測器	4
GS	微電腦瓦斯表	2

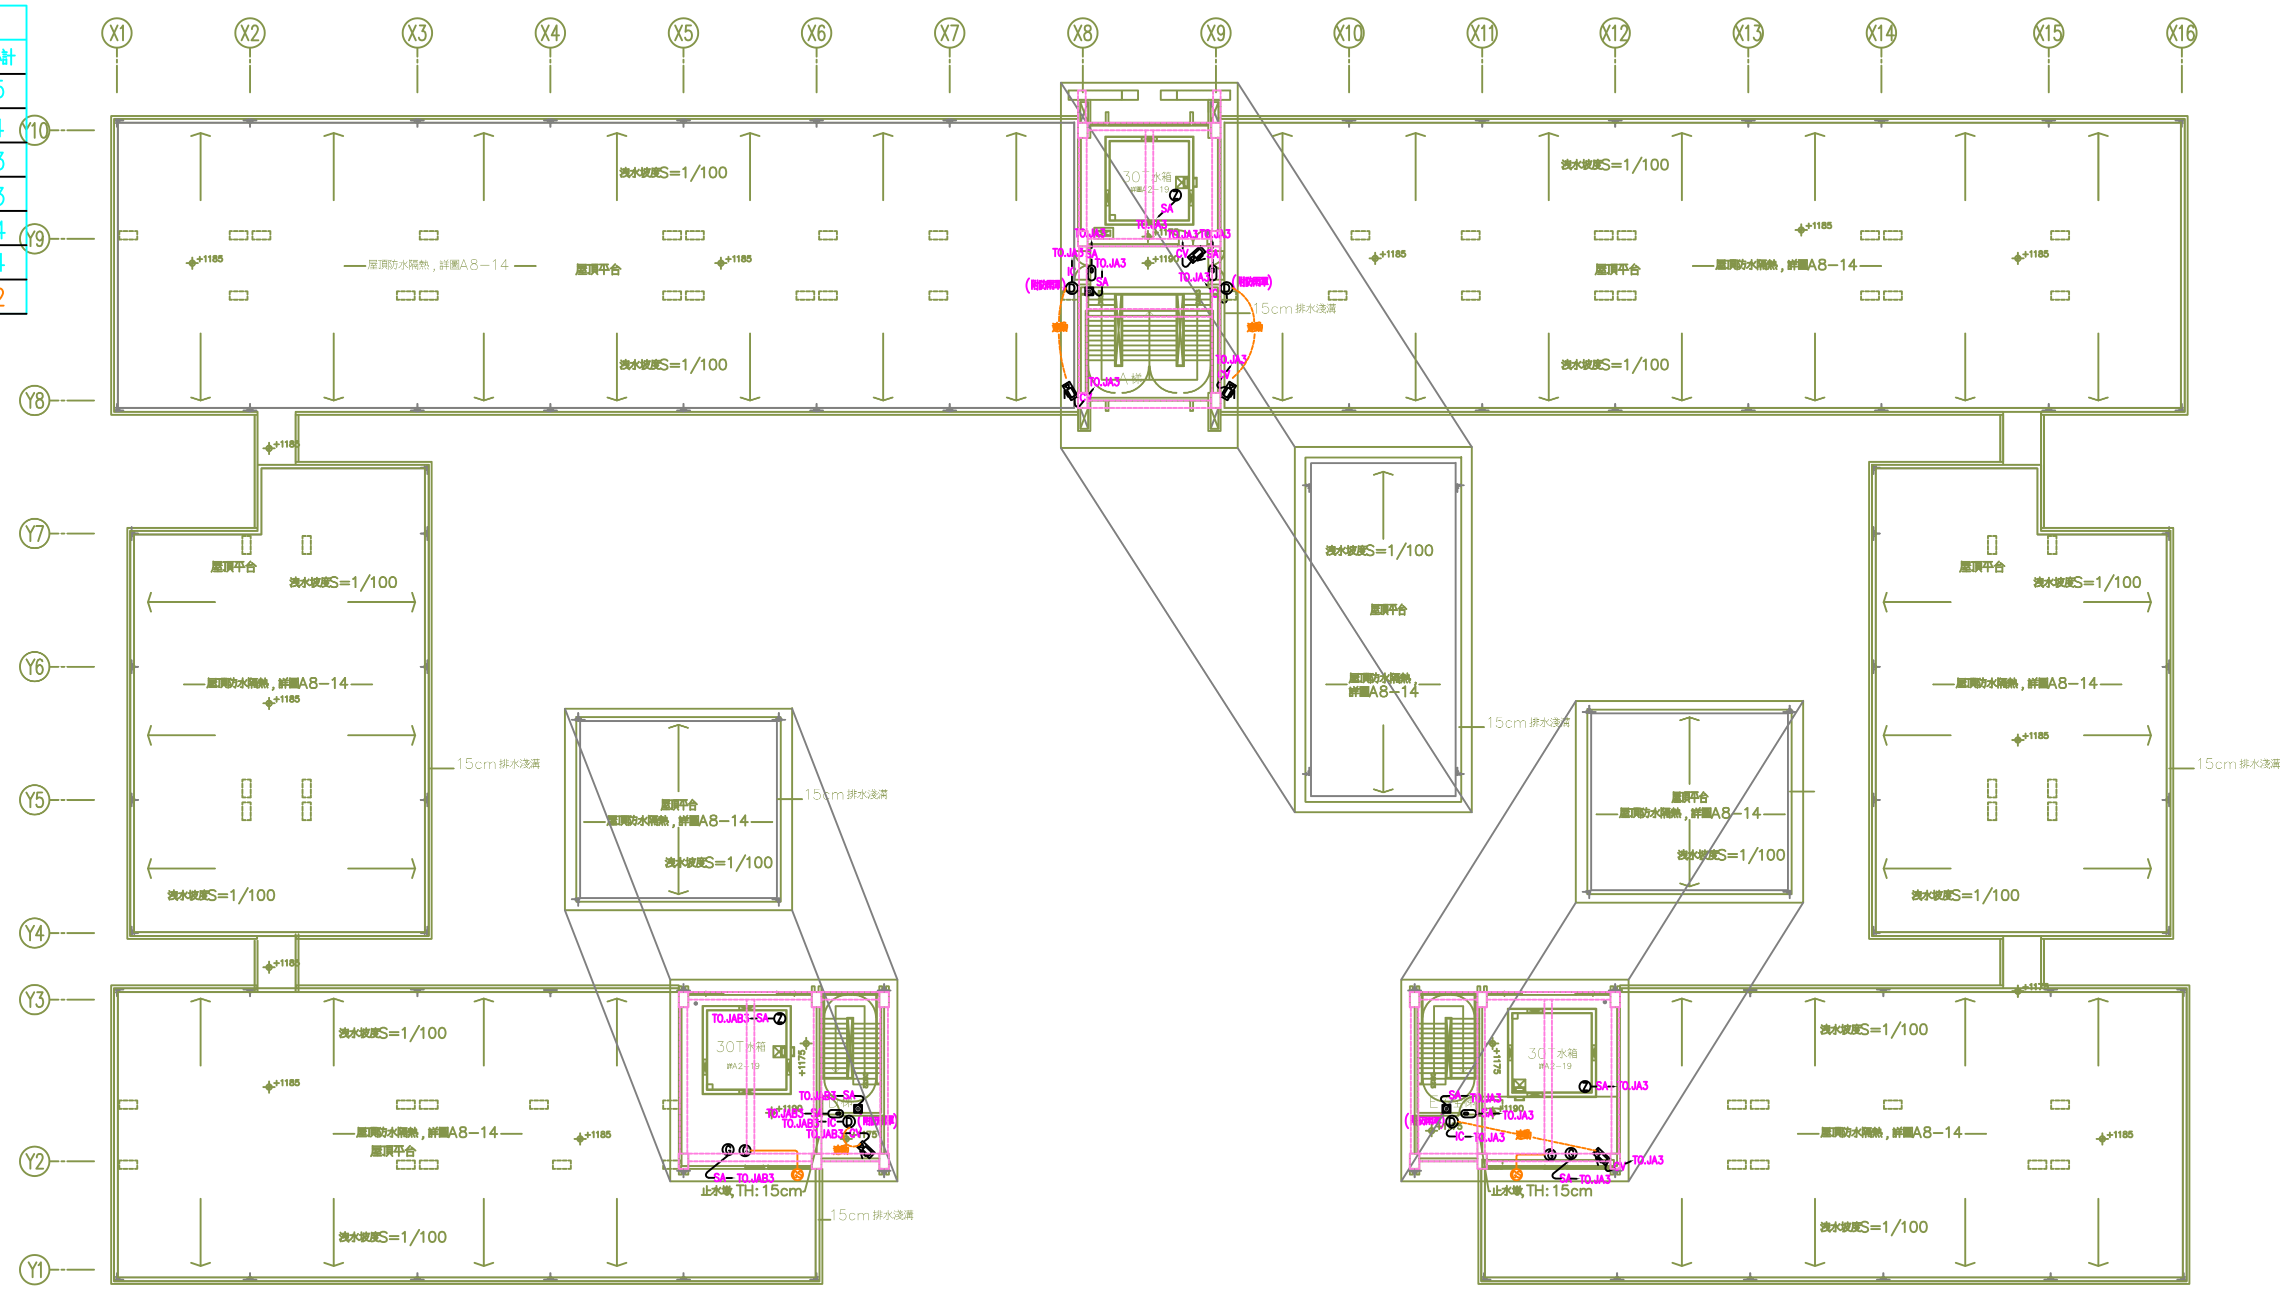

綜合大樓屋突一層對講, 監視, 求救, 監控系統平面配置圖 A1:1/200 A3:1/400

註, 弱電管線路由頂版接至線槽, 弱電線路再由線槽銜接至弱電箱體.

國防部軍備局工程營產中心 育勤營區第二階段新建統包工程	專管團隊	亞新工程顧問股份有限公司 簽章/日期	吳嘉栩建築師事務所 簽章/日期	統包團隊	鑫城營造有限公司 簽章/日期	天汧工程股份有限公司 簽章/日期	川菱工業股份有限公司 簽章/日期	馮則維建築師事務所 簽章/日期	作業階段 (細部設計第四階段) 圖名 綜合大樓屋突一層 對講, 監視, 求救, 監控系統平面配置圖

核准	日期
校核	
繪圖	設計
張號	圖號 EA-22