橋梁營二級廠　2F 監視, 保全, 門禁, 監控器具數量表		
圖 例	名 稱	小計
J	弱電主結線箱	1
Ⓡ	閃光警報喇叭	1
⊡	緊急求救按鈕	4
	紅外線高畫質數位網路攝影機	2

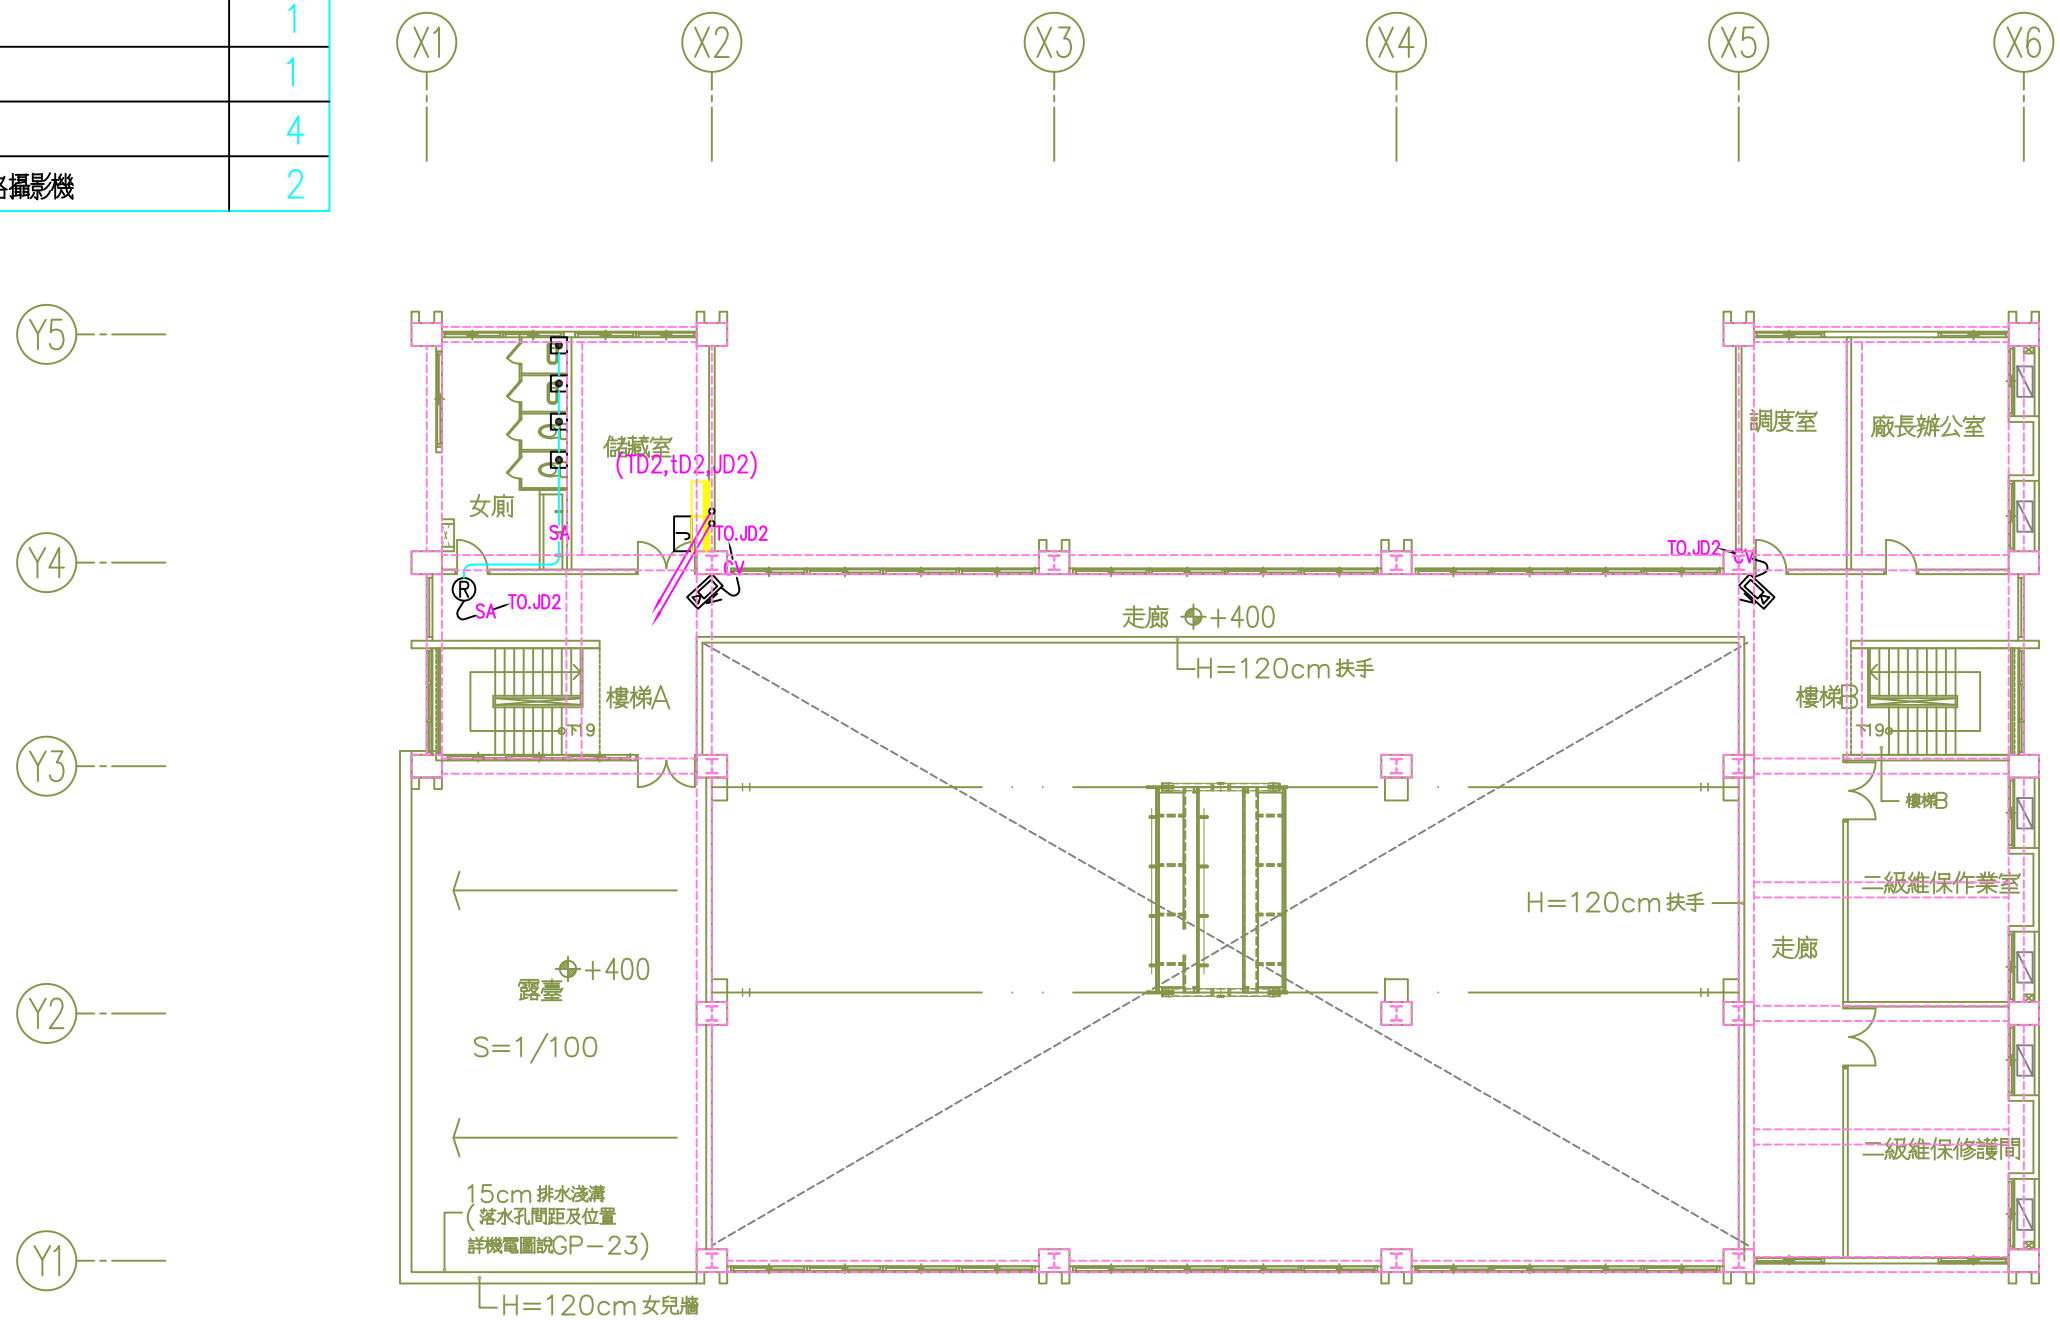

橋梁營二級廠二層監視 求救 監控系統平面配置圖　A1: 1/100　A3: 1/200

國防部軍備局工程營產中心 育勤營區第二階段新建統包工程	專管團隊	亞新工程顧問股份有限公司 簽章/日期	吳嘉栩建築師事務所 簽章/日期	統包團隊	鑫城營造有限公司 簽章/日期	天汗工程股份有限公司 簽章/日期	川菱工業股份有限公司 簽章/日期	馮則維建築師事務所 簽章/日期	作業階段 (細部設計第四階段) 圖名 橋梁營二級廠 二層監視 求救 監控系統平面配置圖	核准 / 日期 校核 繪圖 / 設計 張號 圖號 EA-27