聯合機房 監視. 保全. 門禁. 監控器具數量表		
圖 例	名 稱	小計
J	弱電主結線箱	1
	紅外線高畫質數位網路攝影機	3
R	感應式門禁讀卡機出線口(附蓋板)	3
Ⓚ	電鎖出線口(附蓋板)(斷電開門型)	3
Ⓑ	接觸式開門按鈕出線口(附蓋板)	3
EWM	3"電子式水表(自來水)(屬中央監控)	1

分電機房 監視. 保全. 門禁. 監控器具數量表		
圖 例	名 稱	小計
J	弱電主結線箱	1
	紅外線高畫質數位網路攝影機	2
R	感應式門禁讀卡機出線口(附蓋板)	2
Ⓚ	電鎖出線口(附蓋板)(斷電開門型)	2
Ⓑ	接觸式開門按鈕出線口(附蓋板)	2

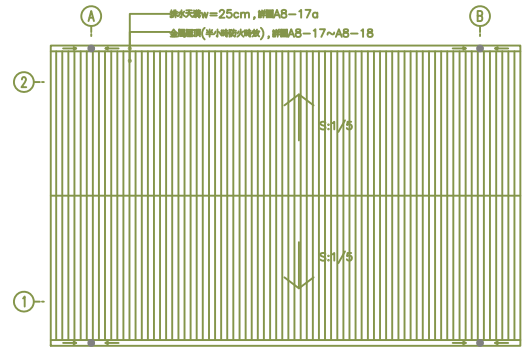

垃圾堆置場屋頂層平面圖 A1:1/100 A3:1/200

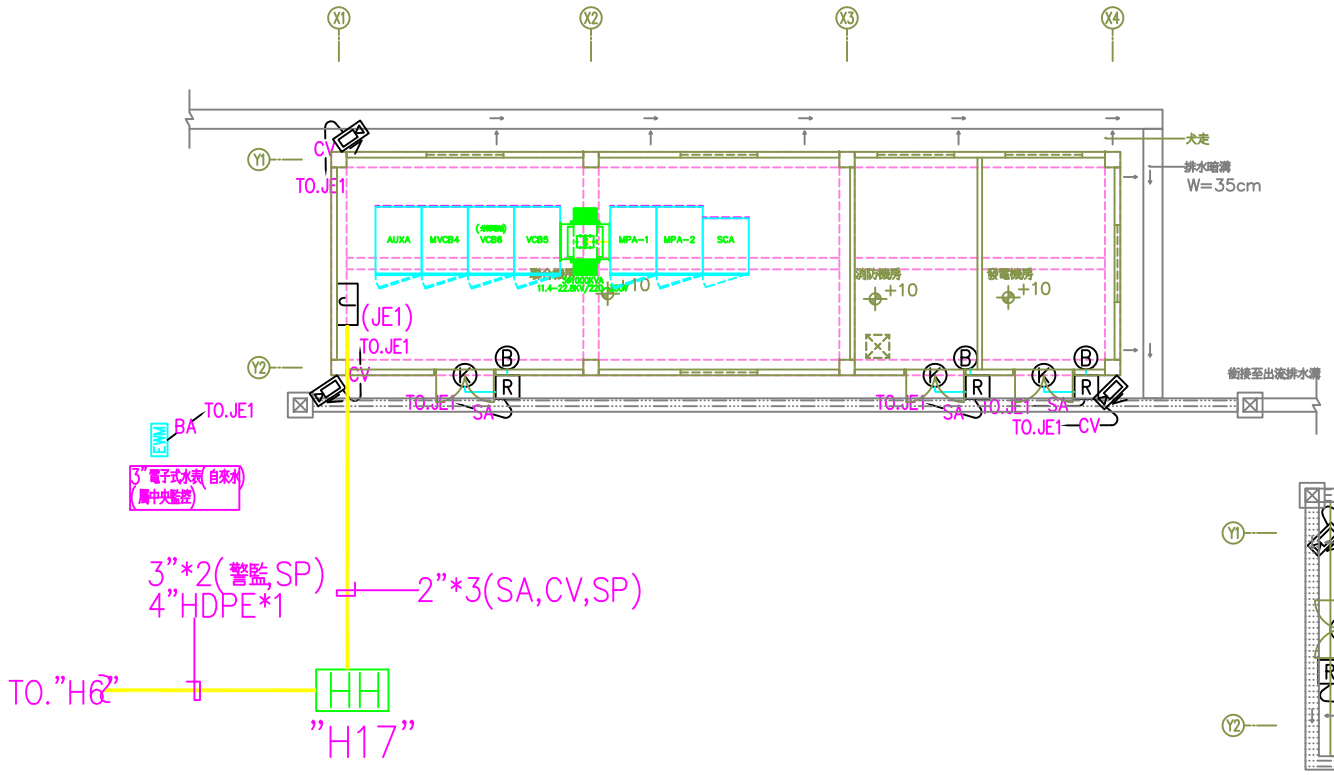

聯合機房一層監視. 求救. 監控系統平面配置圖 A1:1/100 A3:1/200

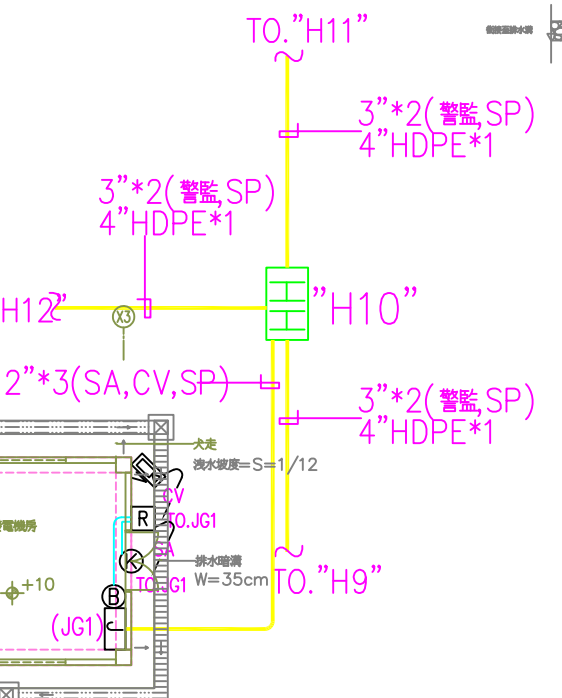

分電機房一層平面圖 A1:1/100 A3:1/200

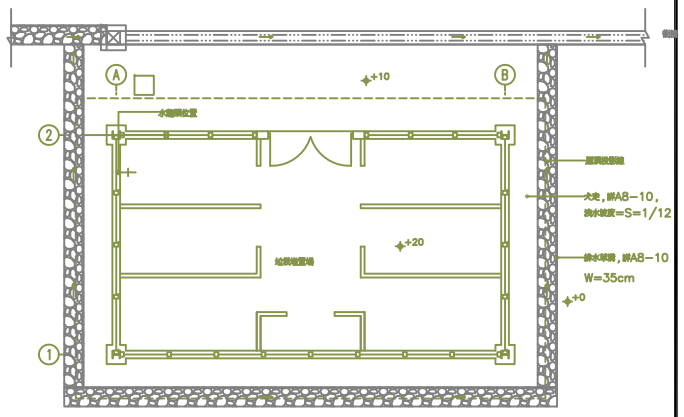

垃圾堆置場一層平面圖 A1:1/100 A3:1/200

國防部軍備局工程營產中心 育勤營區第二階段新建統包工程	專管團隊	亞新工程顧問股份有限公司 簽章/日期	吳嘉栩建築師事務所 簽章/日期	統包團隊	鑫城營造有限公司 簽章/日期	天汗工程股份有限公司 簽章/日期	川菱工業股份有限公司 簽章/日期	馮則維建築師事務所 簽章/日期	作業階段 (細部設計第四階段) 圖名 聯合機房及分電機房 一層監視. 求救. 監控系統平面配置圖	核准 / 日期 校核 繪圖 / 設計 張號 / 圖號 EA-29