


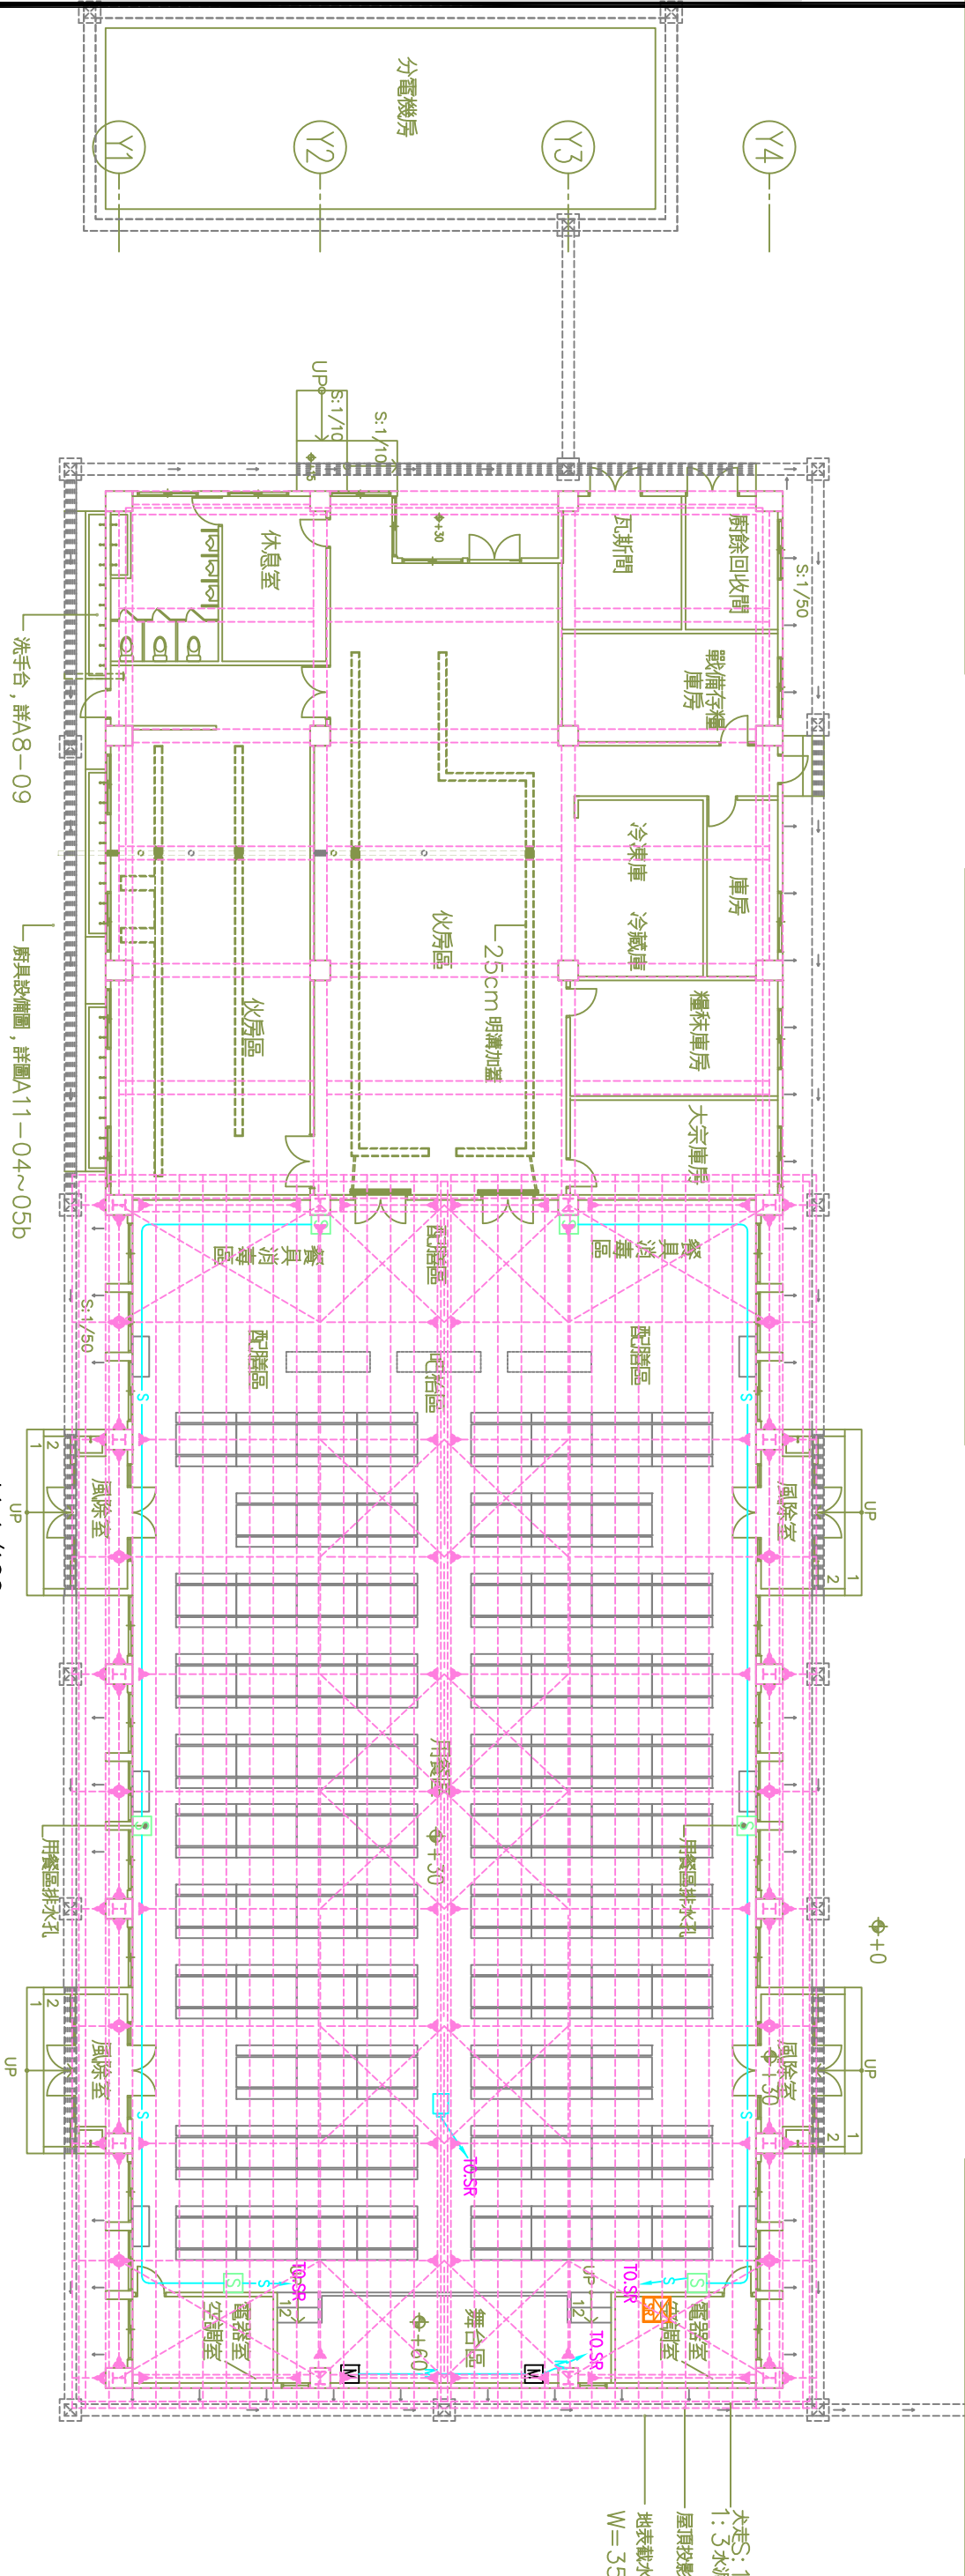
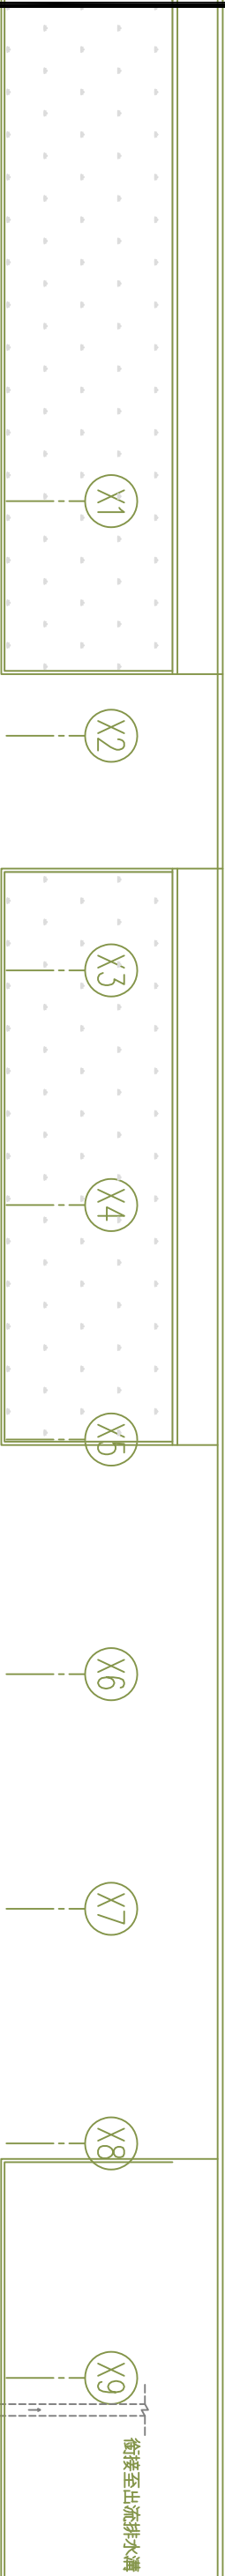


餐廳 廣播系統器具數量表

圖例	名稱	小計
	視聽音響主機櫃出線口	1
	喇叭出線口	6
	麥克風插座出線口	2



餐廳大樓一層視聽設備平面配置圖  
A1:1/100  
A3:1/200

國防部軍備局工程營產中心 育勤營區第二階段新建統包工程	專案團隊	亞新工程顧問股份有限公司 簽署/日期	吳嘉羽建築師事務所 簽署/日期	統包團隊	鑫城營造有限公司 簽署/日期	天开工程股份有限公司 簽署/日期	川菱工業股份有限公司 簽署/日期	馮別維建築師事務所 簽署/日期	作業階段 (細部設計第四階段)	圖名 餐廳大樓一層視聽設備平面配置圖	核准 日期	校核 日期	繪圖 設計	張數 圖號 EA-31
--------------------------------	------	-----------------------	--------------------	------	-------------------	---------------------	---------------------	--------------------	-----------------	-----------------------	----------	----------	----------	----------------

30M 道路

銜接至出流排水溝

大表S:1/50  
1:3 水砂測驗粉光  
屋頂投影線  
地表載水溝  
W=35