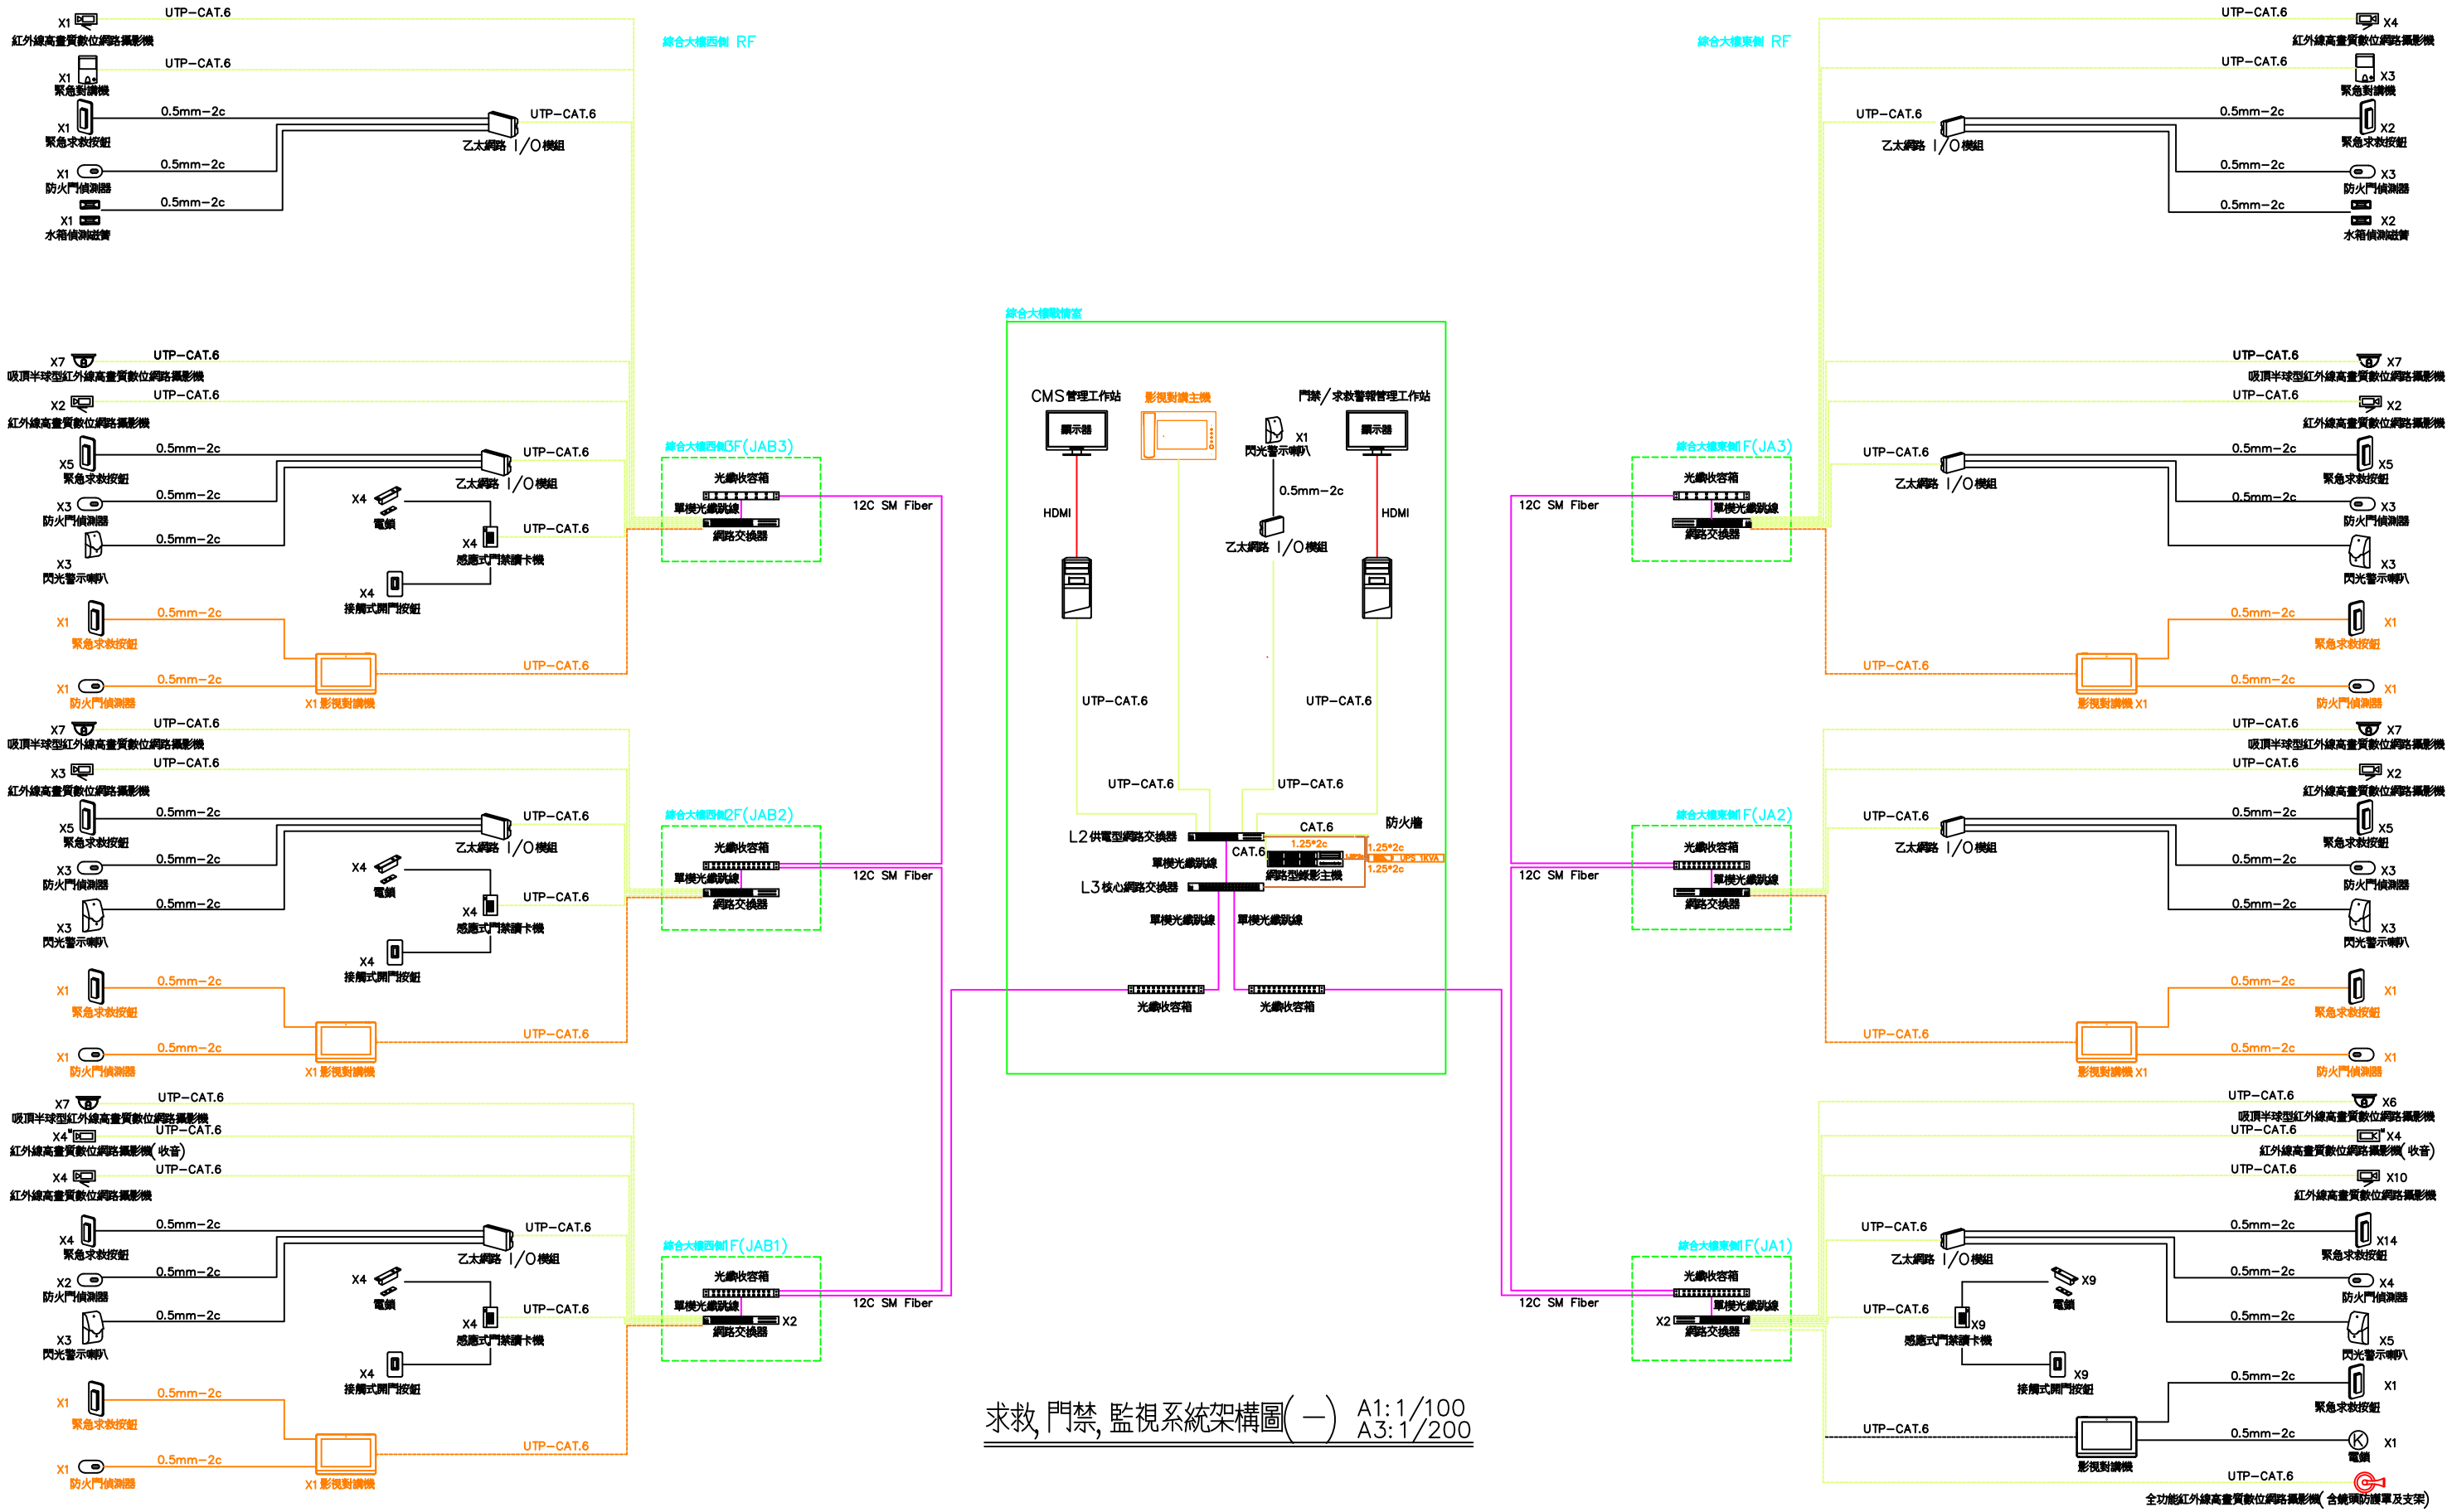

求救, 門禁, 監視系統架構圖(一)

A1: 1/100
A3: 1/200

國防部軍備局工程營產中心 育勤營區第二階段新建統包工程	專管團隊	亞新工程顧問股份有限公司 簽章/日期	吳嘉栩建築師事務所 簽章/日期	統包團隊	鑫城營造有限公司 簽章/日期	天汗工程股份有限公司 簽章/日期	川菱工業股份有限公司 簽章/日期	馮則維建築師事務所 簽章/日期	作業階段 (細部設計第四階段) 圖名 對講, 求救, 門禁, 監控系統架構圖(一)	核准 / 日期 校核 繪圖 / 設計 張號 / 圖號 EA-33