求救, 門禁, 監視系統架構圖(二)

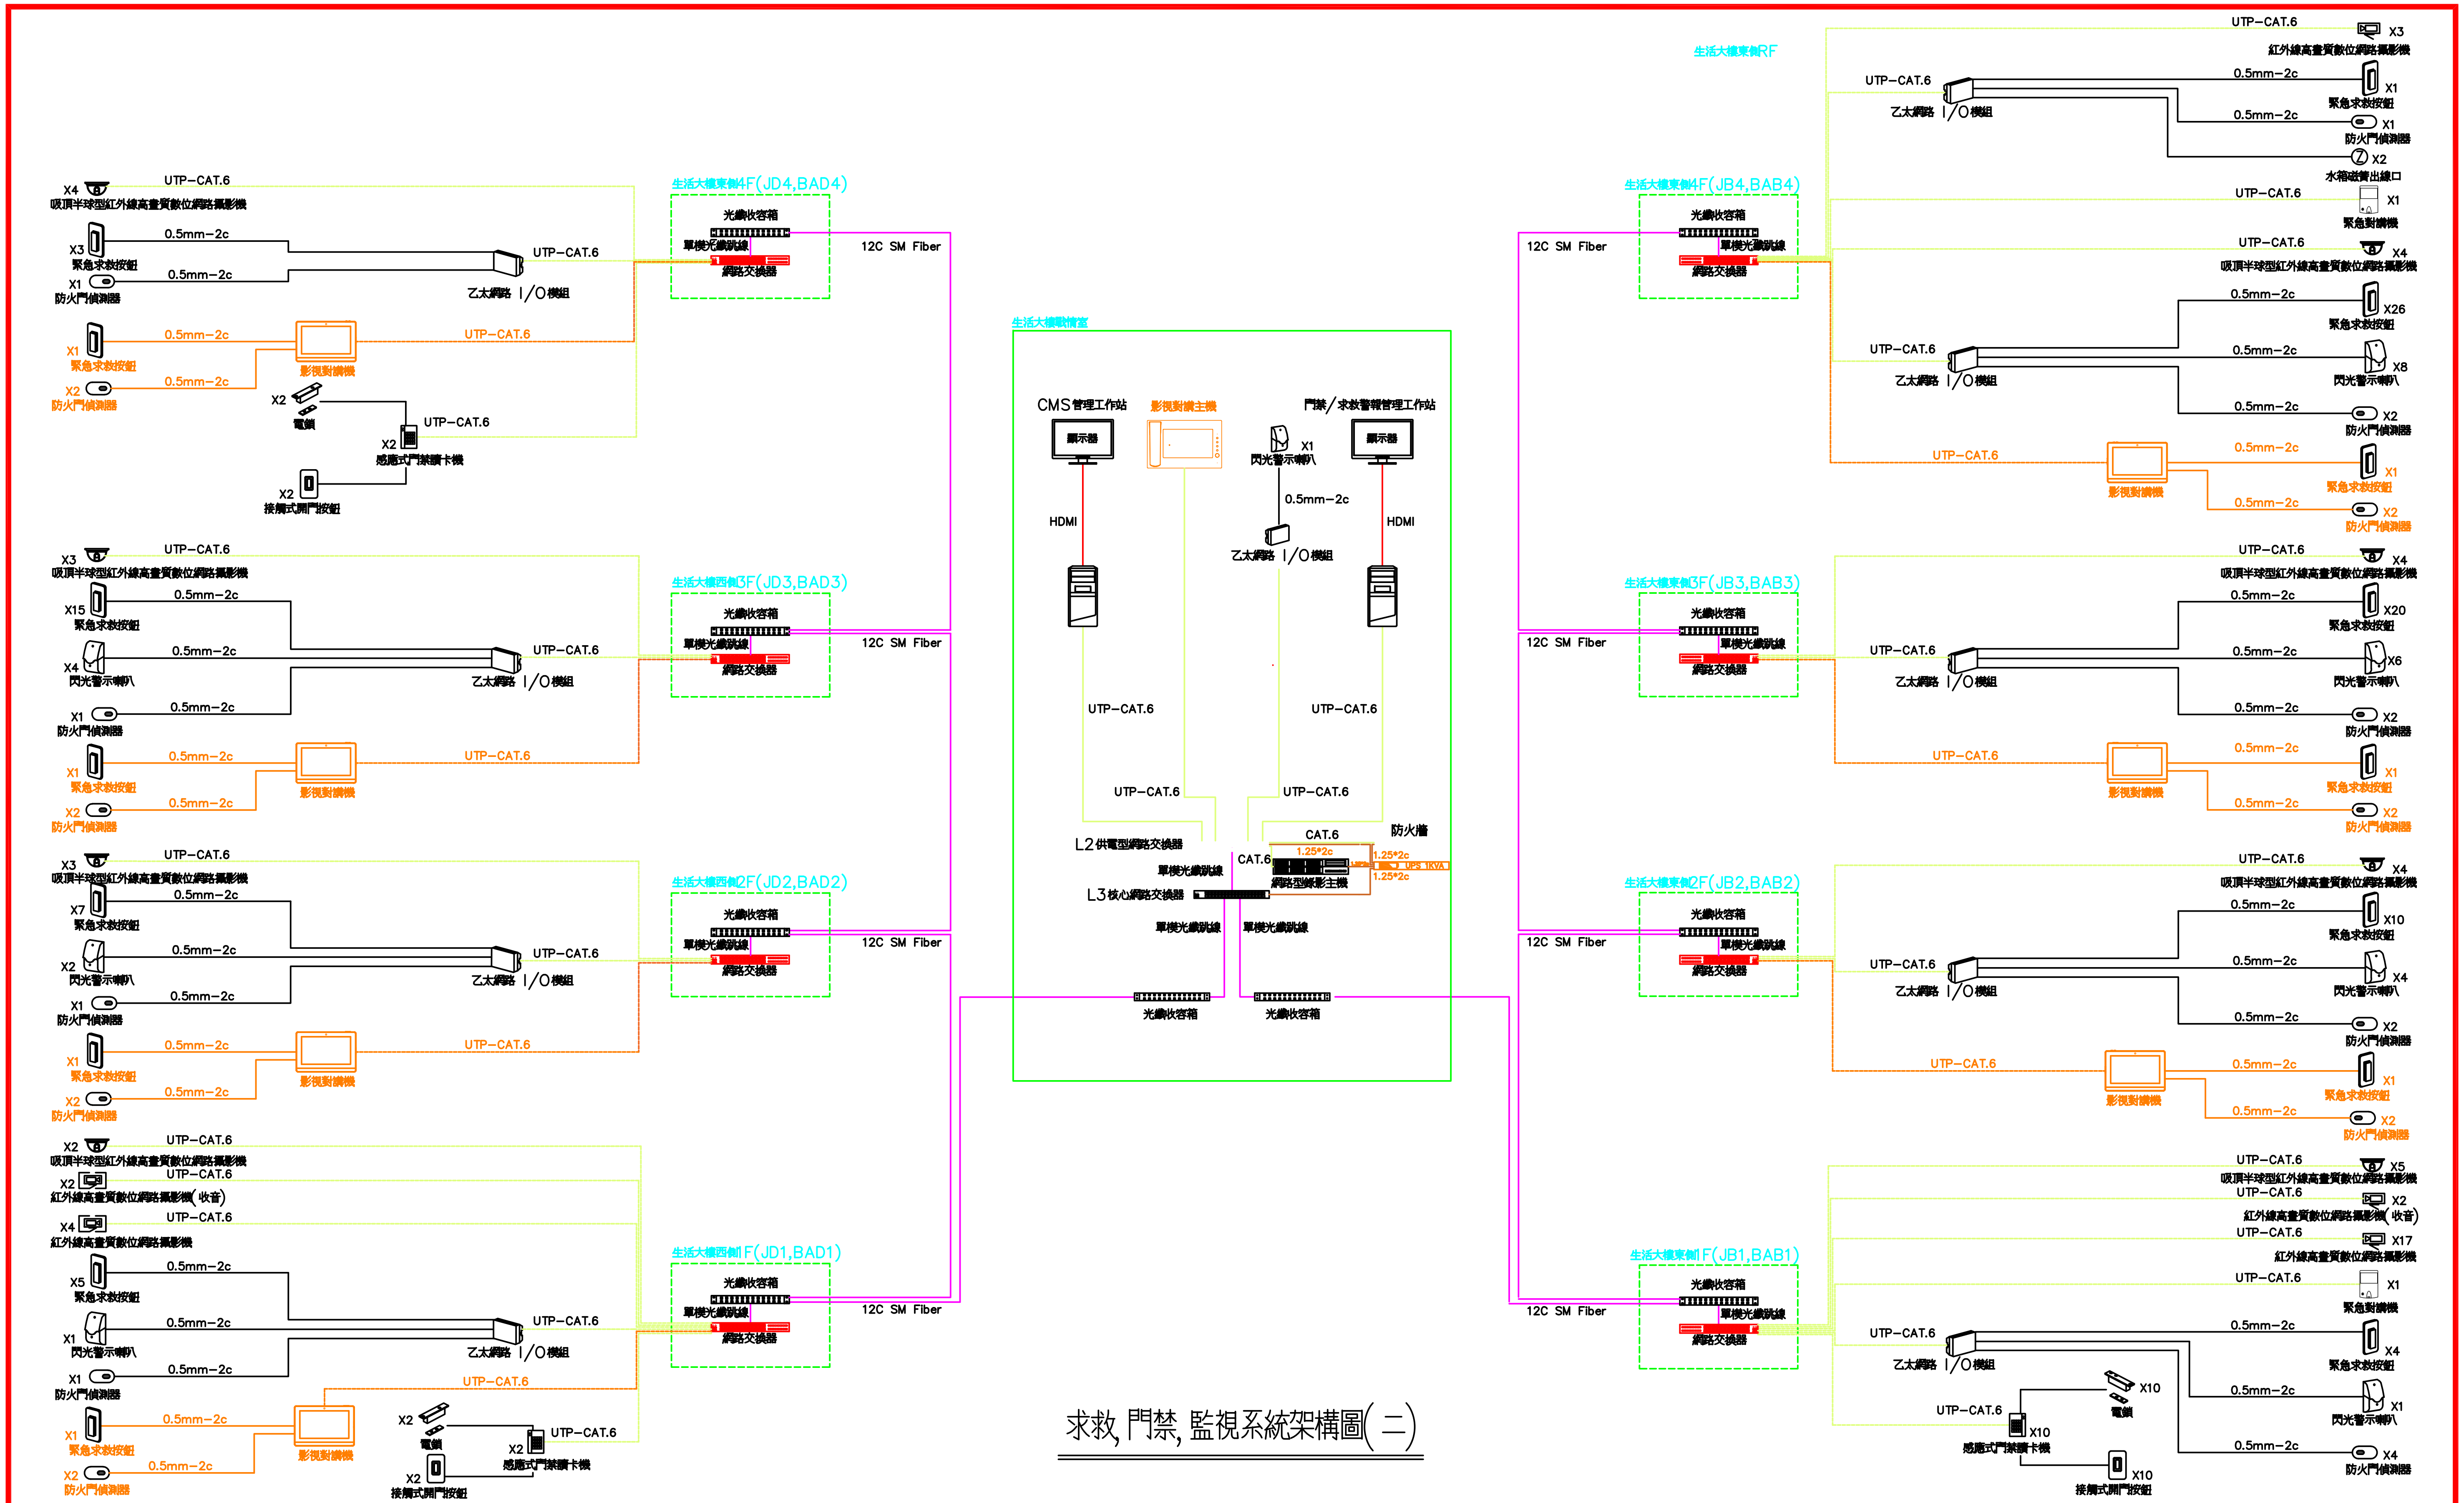

工程名稱 凌雲崗營區新建統包工程	主辦機關	陸軍第六軍團指揮部	專案管理	賈書恒/柏闊建築師事務所	統包團隊	國隆營造工程股份有限公司 簽章/日期	天汻工程股份有限公司 簽章/日期	川菱工業股份有限公司 簽章/日期	馮則維建築師事務所 簽章/日期	作業階段 第四階段細部設計 圖名 求救, 門禁, 監視系統架構圖(二)	核准 / 日期 校核 繪圖 / 設計 張號 / 圖號 EA-28