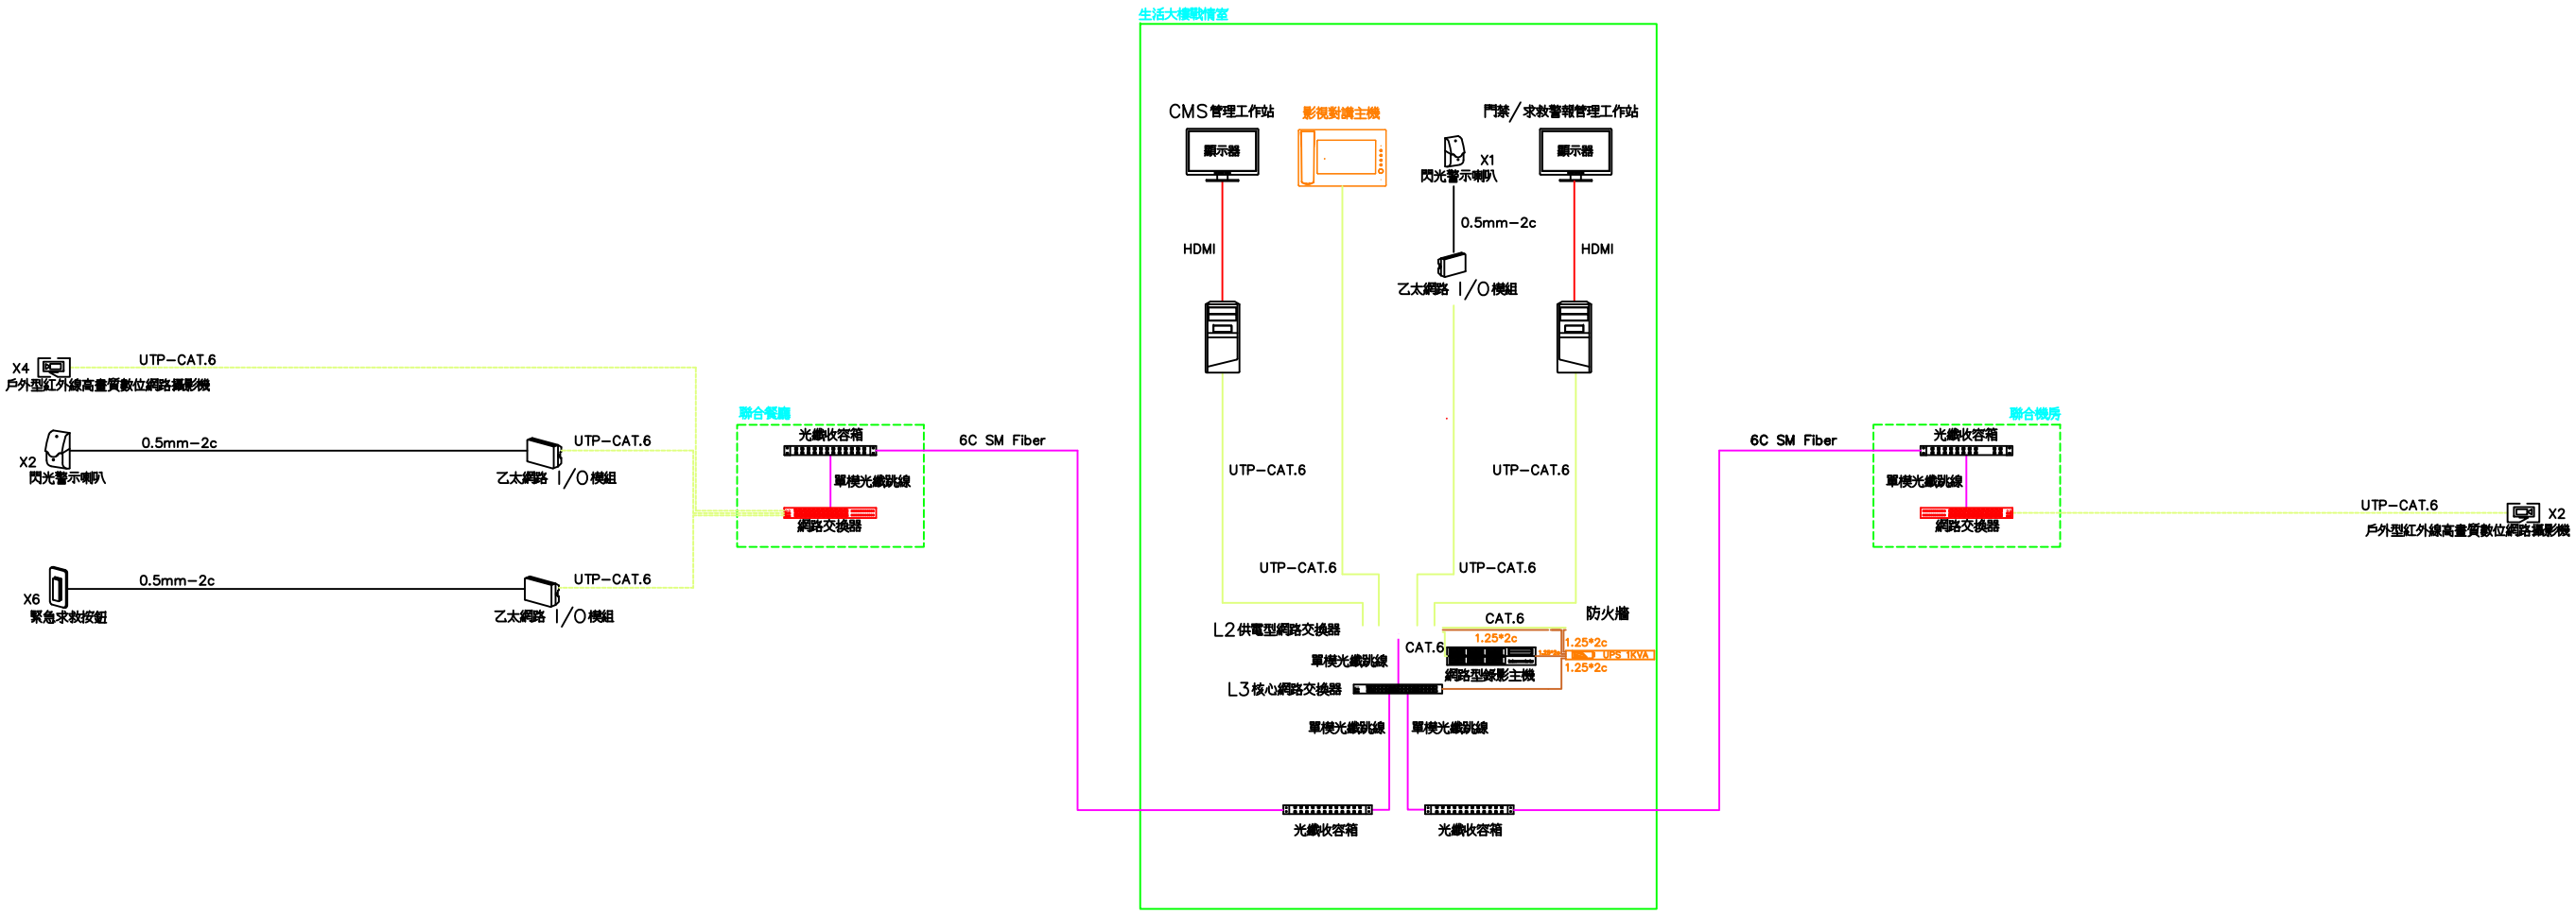

求救, 門禁, 監視系統架構圖(三)

工程名稱	主辦機關	陸軍第六軍團指揮部	專案管理	賈書恒/柏閣建築師事務所	統包團隊	國隆營造工程股份有限公司 簽章/日期	天汗工程股份有限公司 簽章/日期	川菱工業股份有限公司 簽章/日期	馮則維建築師事務所 簽章/日期	作業階段 第四階段細部設計	核准 / 日期
凌雲崗營區新建統包工程										圖名 求救, 門禁, 監視系統架構圖(三)	校核 繪圖 / 設計 張號 圖號 EA−29