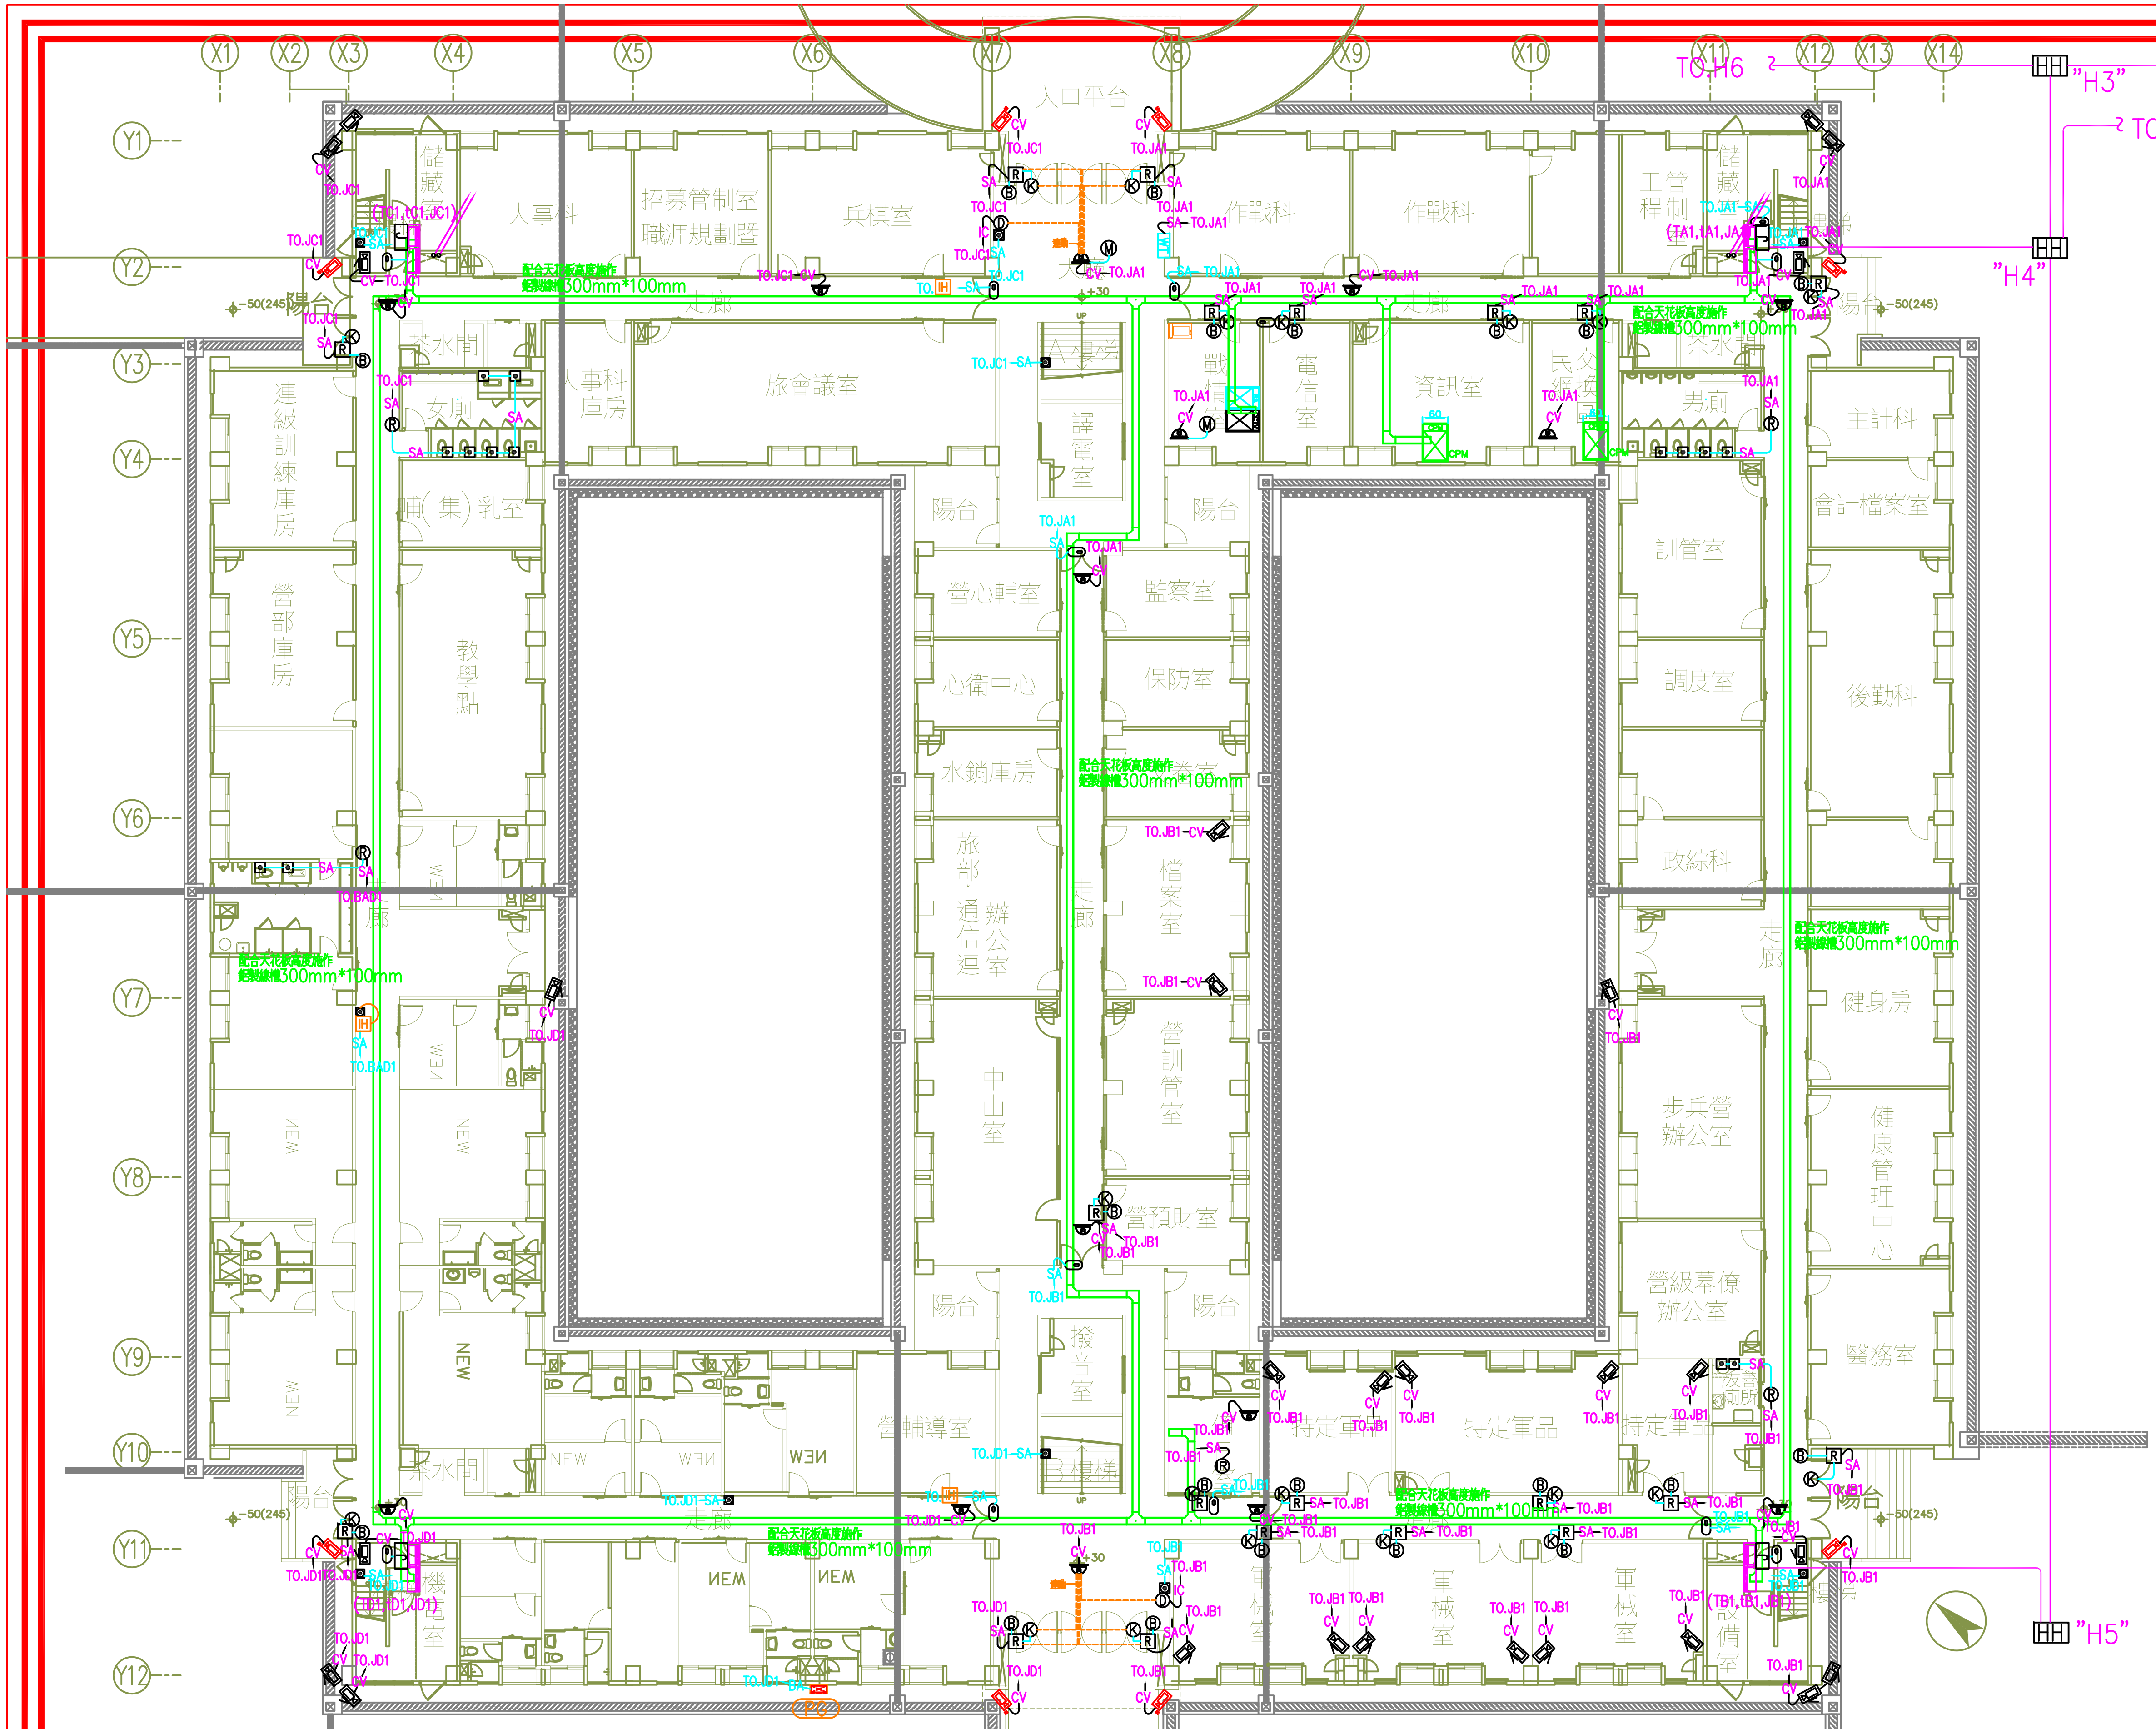
X1
X2
X3
X4
X5
X6
X7
X8
X9
X10
X11
X12
X13
X14
Y1
Y2
Y3
Y4
Y5
Y6
Y7
Y8
Y9
Y10
Y11
Y12
TO.H6
"H3"
TO.H1
TO.餐廳"TB,tB,JB"
"H4"
"H5"
入口平台
儲藏室
人事科
招募管制室
職涯規劃室
兵棋室
作戰科
作戰科
工管程制
(JC1,tC1,JC1)
(TA1,tA1,JA1)
陽台
茶水間
女廁
人事科庫房
旅會議室
樓梯
譯電室
戰
電信室
資訊室
民交
男廁
茶水間
主計科
連級訓練庫房
(集)乳室
陽台
陽台
營心輔室
監察室
訓管室
會計檔案室
營部庫房
教學點
心衛中心
保防室
調度室
後勤科
水銷庫房
旅部通信連
辦公室
檔案室
政綜科
走廊
走廊
中山室
營訓管室
步兵營辦公室
健身房
健康管理中心
營預財室
營級幕僚辦公室
醫務室
陽台
陽台
播音室
營輔導室
特定軍品
特定軍品
樓梯
茶水間
機房
(TD1,tD1,JD1)
軍械室
軍械室
設備室
(TB1,tB1,JB1)
配合天花板高度施作
線槽300mm*100mm
TO.JC1
TO.JA1
TO.JB1
TO.JD1
TO.BAD1
CV
SA
-50(245)
+30
PC

生活大樓一層監視 求救 監控系統配置圖

A1:1/150
A3:1/300

註 弱電管線路由頂版接至線槽, 弱電線路再由線槽銜接至弱電箱體

1F　監視 保全 門禁 監控器具數量表

圖例	名稱	小計
J	弱電主結線箱	4
Ⓡ	閃光警報喇叭	4
▣	緊急求救按鈕	14
	紅外線高畫質數位網路攝影機(收音)	8
	紅外線高畫質數位網路攝影機	27
	吸頂半球型高畫質數位網路攝影機	15
	防火門偵測器出線口(附蓋板)	13
◙	梯間緊急求救按鈕出線口(附蓋板)	10
R	感應式門禁讀卡機出線口(附蓋板)	20
Ⓑ	電鎖出線口(附蓋板)(斷電開門型)	20
Ⓚ	接觸式開門按鈕出線口(附蓋板)	20
Ⓓ	緊急對講機(附蓋板)	2
Ⓡ	熱能感應器	1
Ⓜ	隱藏式收音麥克風	2
IH	影視對講機	1
WT	溫溼度偵測器	1
CCTV	數位寬頻網路錄影主機	1
BA	中央監控整合管理主機	1
SA	門禁/求救警報管理工作站	1
	影視對講主機	1

工程名稱 凌雲崗營區新建統包工程	主辦機關	陸軍第六軍團指揮部	專案管理	賈書恒/柏閣建築師事務所	統包團隊	國隆營造工程股份有限公司 簽章/日期	天汗工程股份有限公司 簽章/日期	川菱工業股份有限公司 簽章/日期	馮則維建築師事務所 簽章/日期	作業階段　第四階段細部設計 圖名 生活大樓 一層監視 求救 監控系統配置圖	核准　日期 校核 繪圖　設計 張號　圖號 EA-17