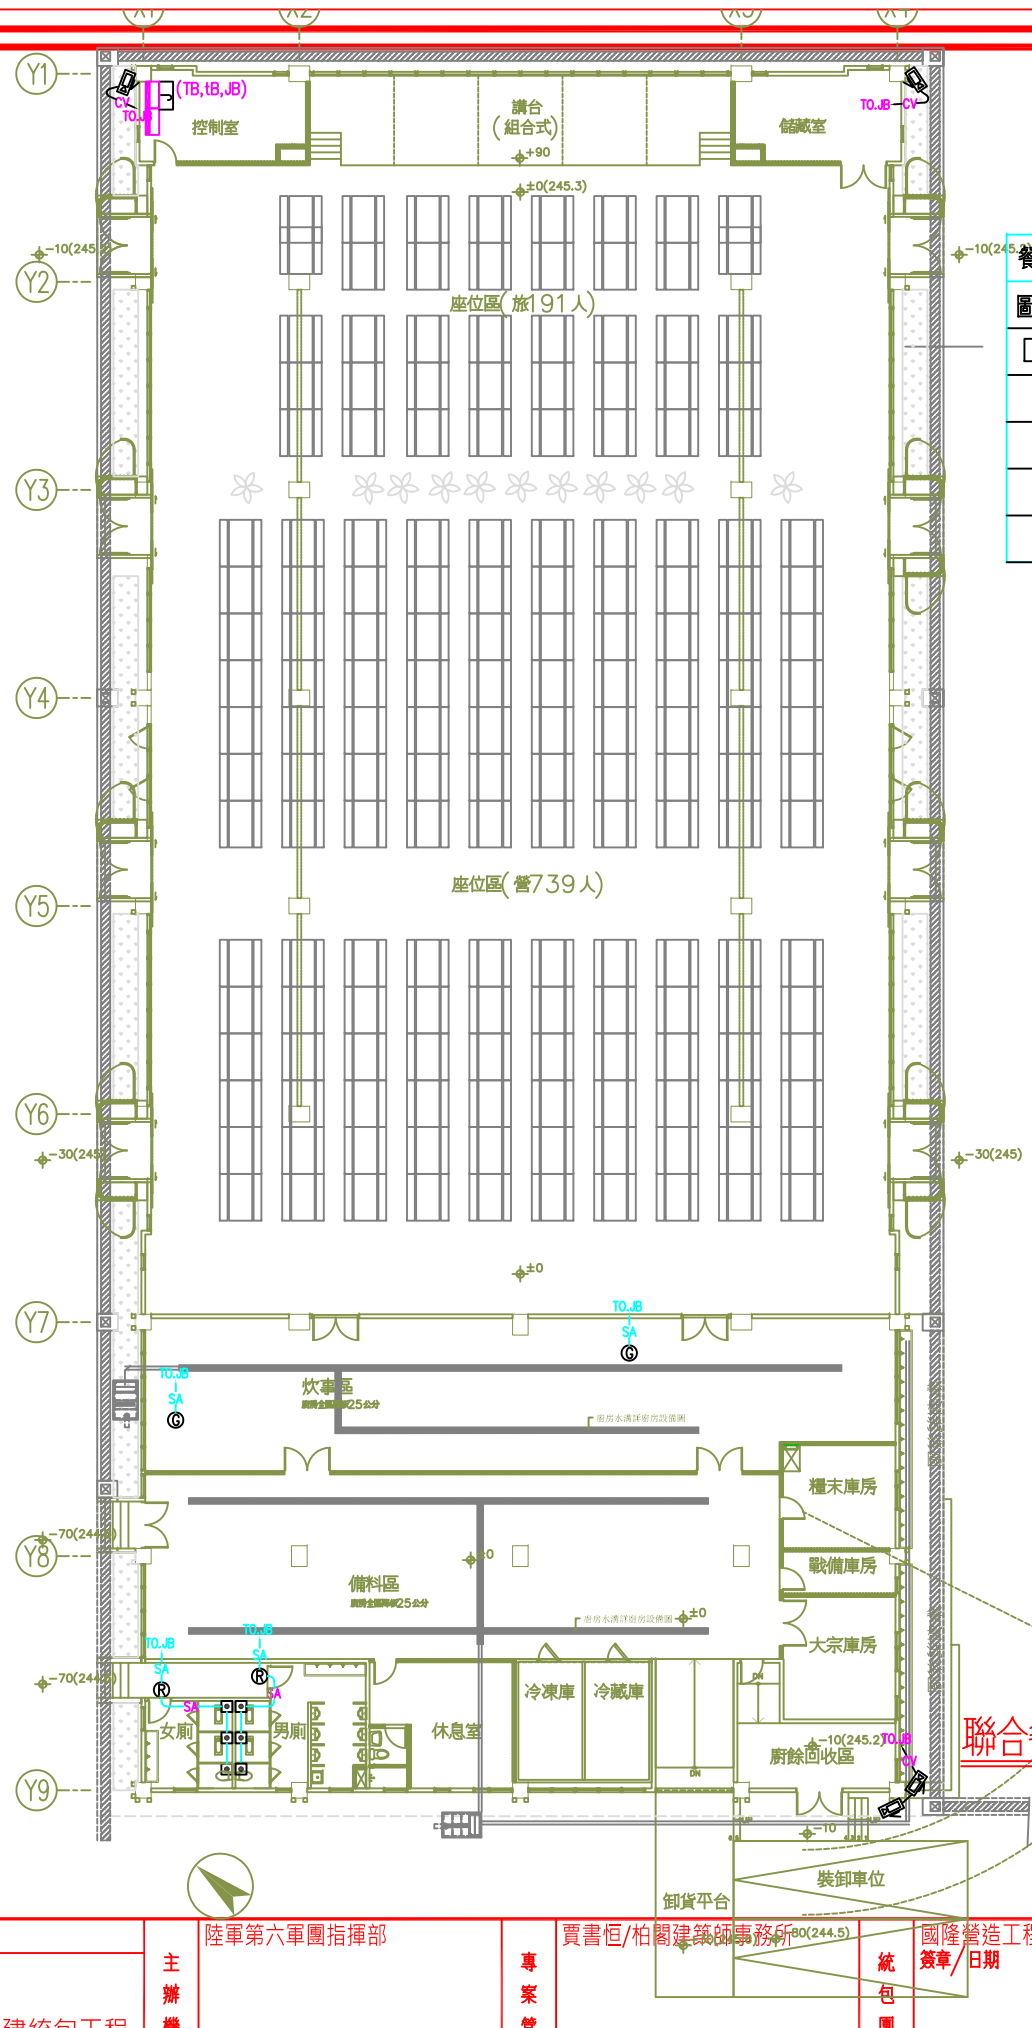

餐廳 監視 保全 門禁 監控器具數量表		
圖 例	名 稱	小計
J	弱電主結線箱	1
Ⓡ	閃光警報喇叭	2
⊡	緊急求救按鈕	6
	紅外線高畫質數位網路攝影機	4
Ⓖ	瓦斯偵測器	1

聯合餐廳一層監視 求救 監控配置圖　A1:1/150 A3:1/300

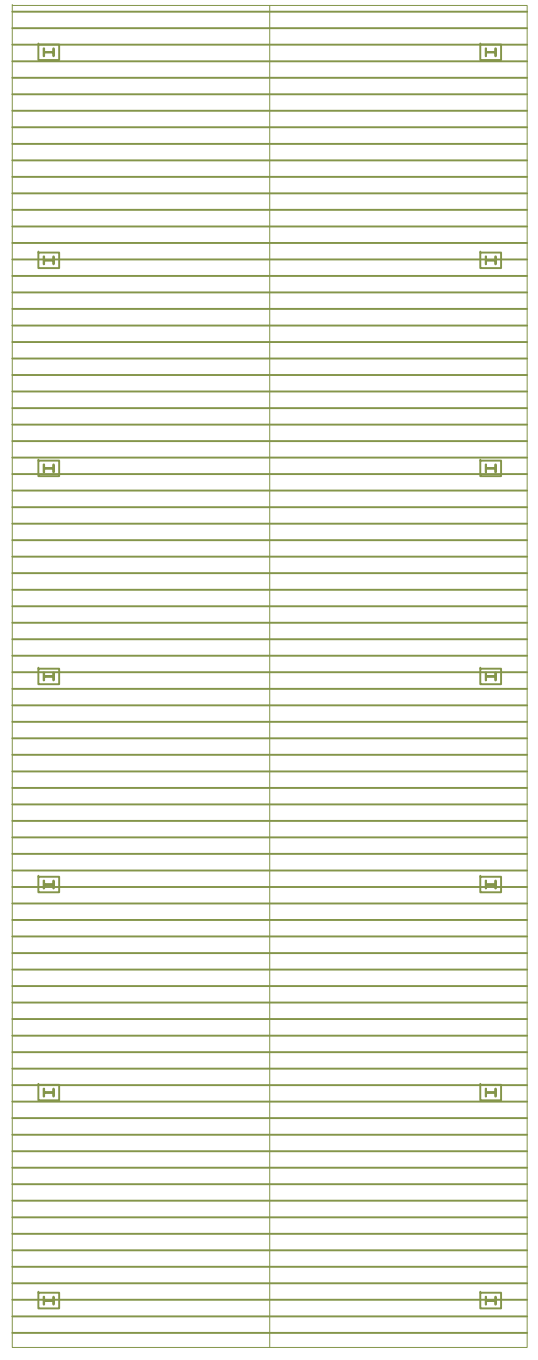

聯合餐廳屋頂層監視 求救 監控配置圖　A1:1/150 A3:1/300

工程名稱	主辦機關	陸軍第六軍團指揮部	專案管理	賈書恒/柏閣建築師事務所	統包團隊	國隆營造工程股份有限公司 簽章/日期	天汗工程股份有限公司 簽章/日期	川菱工業股份有限公司 簽章/日期	馮則維建築師事務所 簽章/日期	作業階段 第四階段細部設計	核准	日期
凌雲崗營區新建統包工程										圖名 聯合餐廳監視 求救 監控配置圖	校核	
											繪圖	設計
											張號	圖號 EA-22