聯合機房　監視, 保全, 門禁, 監控器具數量表		
圖 例	名　　稱	小計
J	弱電主結線箱	1
	紅外線高畫質數位網路攝影機	2

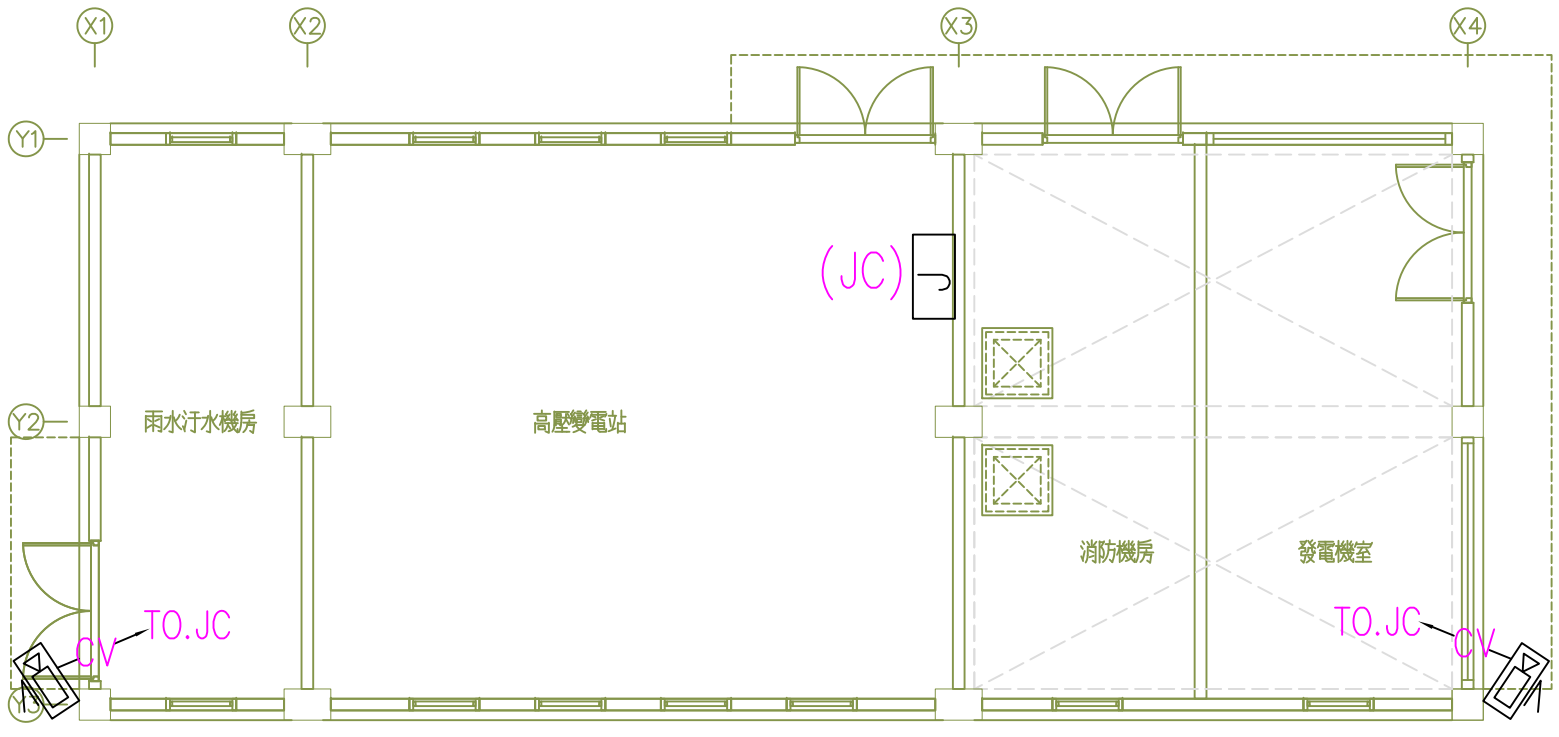

聯合機房一層監視, 求救, 監控配置圖　A1: 1/50　A3: 1/100

工程名稱	主辦機關	陸軍第六軍團指揮部	專案管理	賈書恒/柏閣建築師事務所	統包團隊	國隆營造工程股份有限公司 簽章/日期	天汗工程股份有限公司 簽章/日期	川菱工業股份有限公司 簽章/日期	馮則維建築師事務所 簽章/日期	作業階段　第四階段細部設計	核准	日期
凌雲崗營區新建統包工程										圖名 聯合機房 監視, 求救, 監控配置圖	校核	
											繪圖	設計
											張號	圖號 EA-23