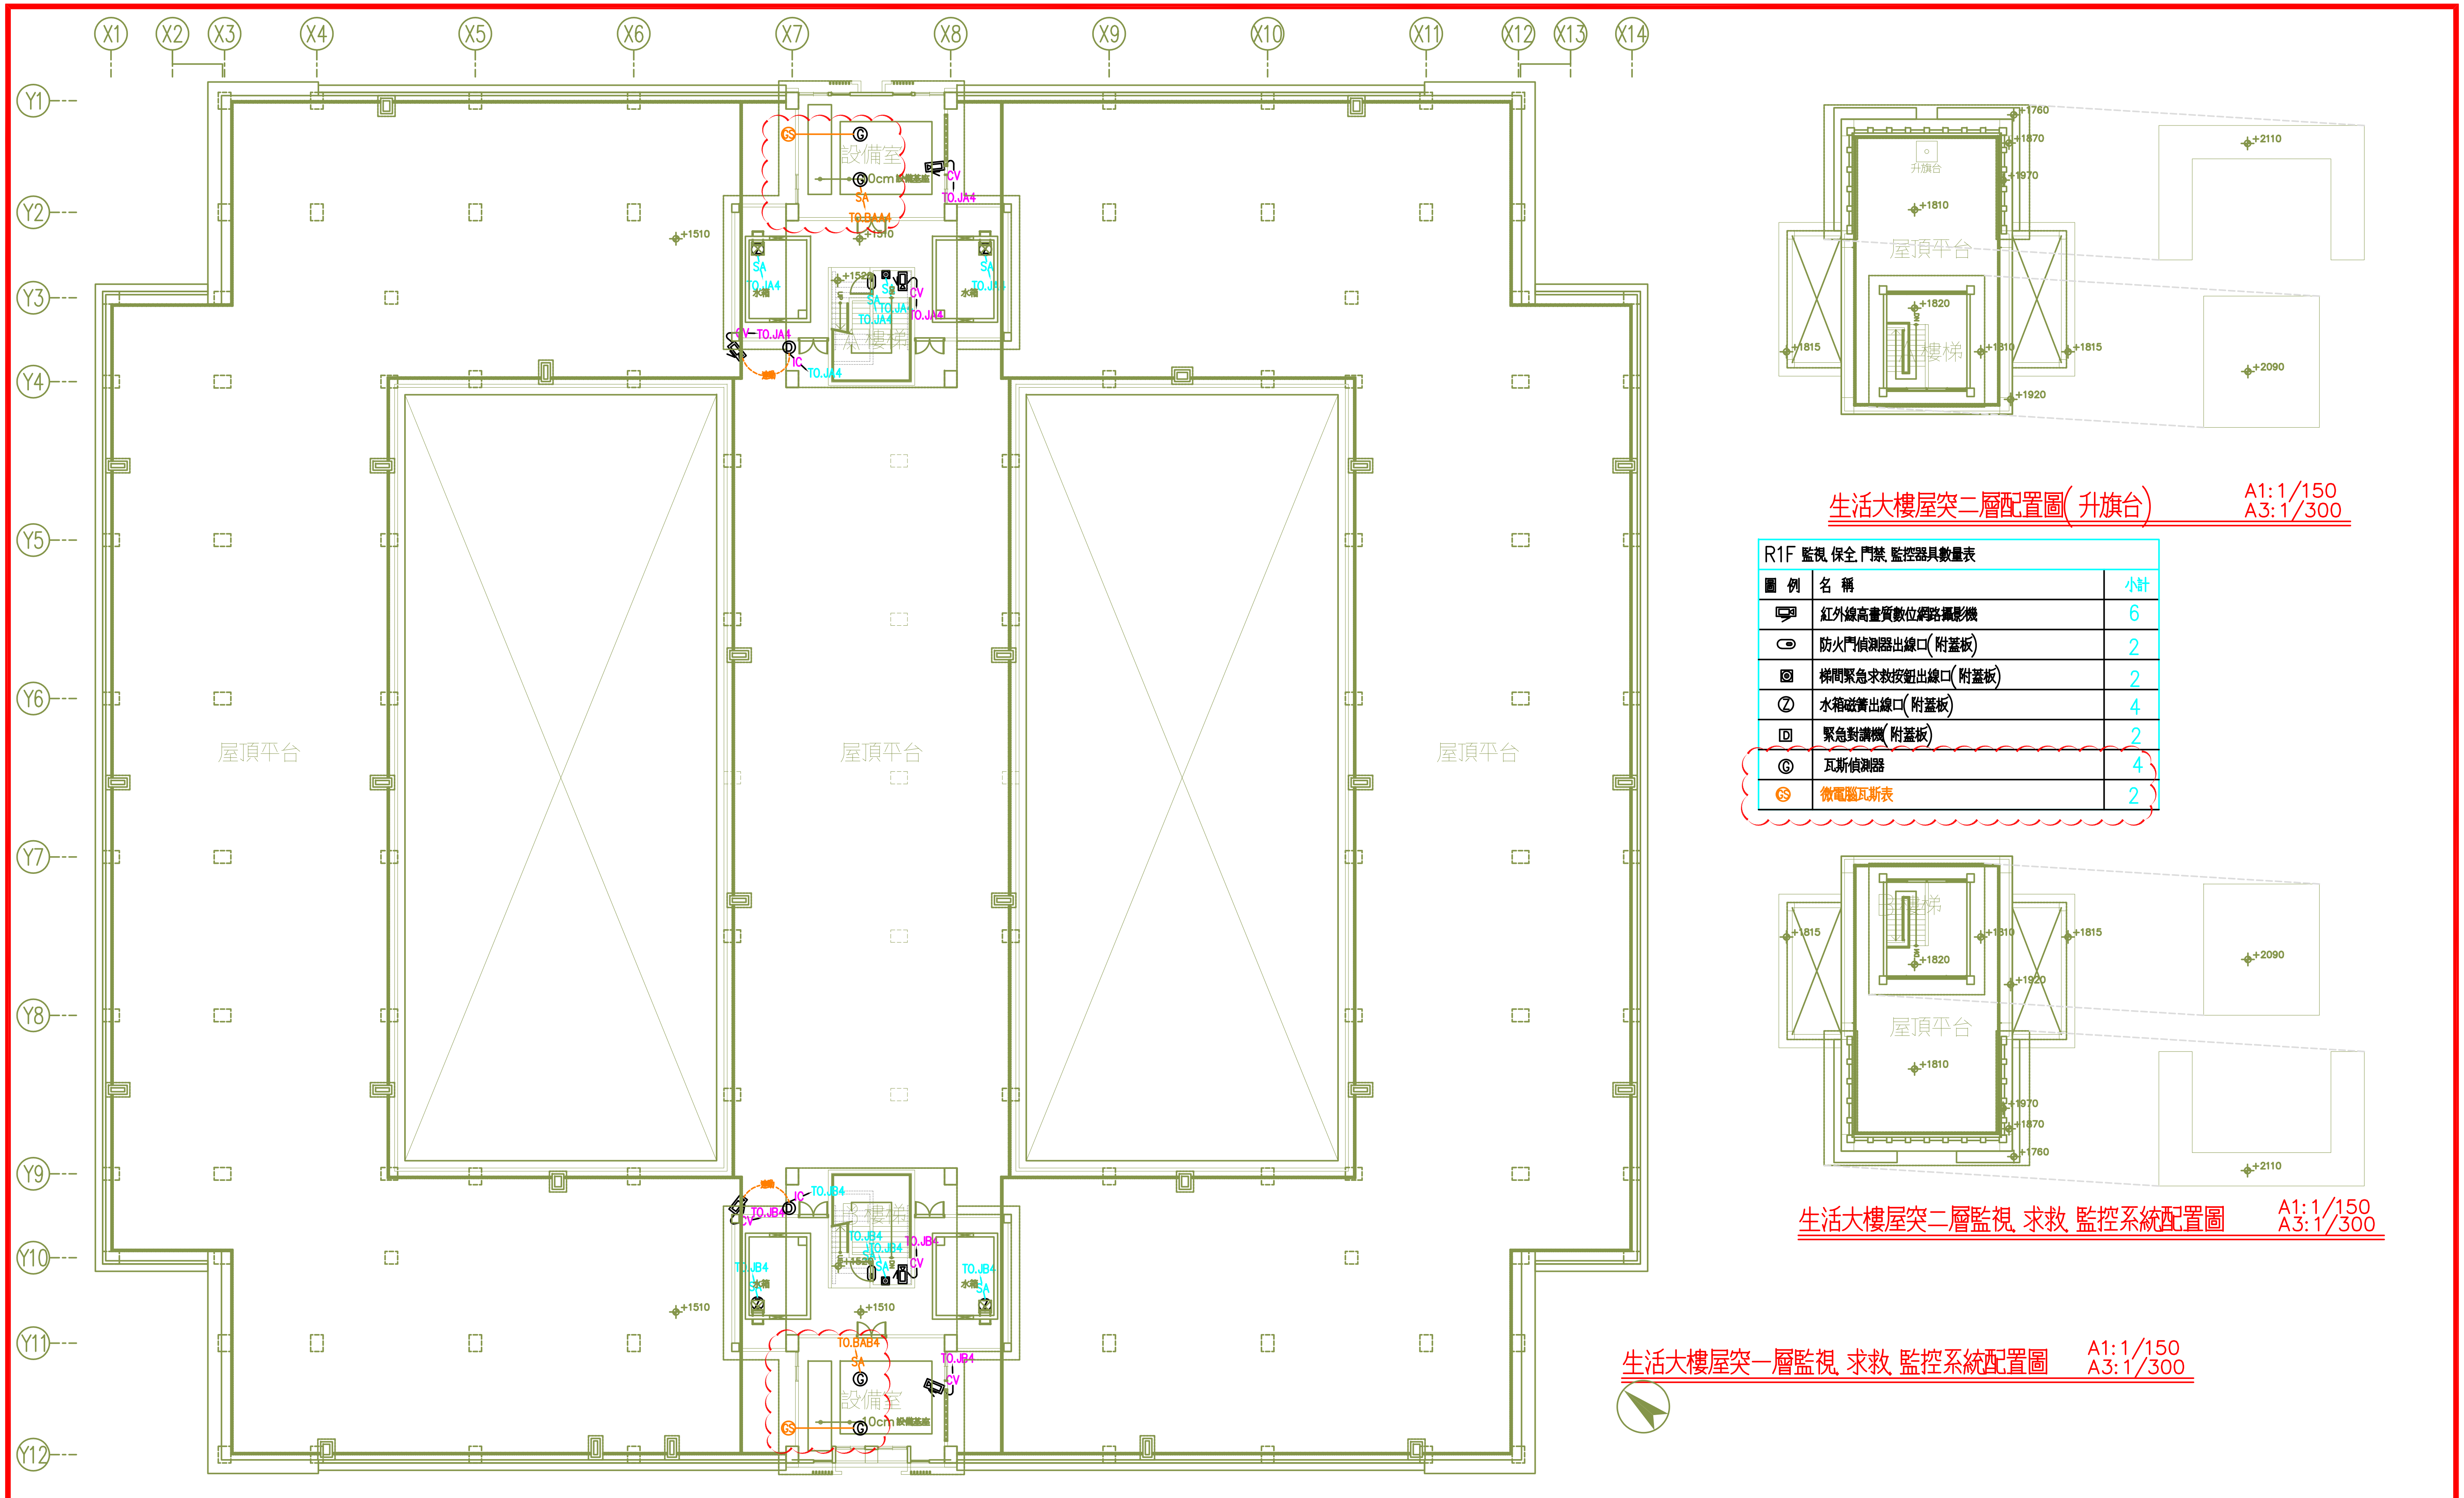

生活大樓屋突二層配置圖(升旗台)

A1:1/150
A3:1/300

R1F 監視、保全、門禁、監控器具數量表

圖例	名稱	小計
	紅外線高畫質數位網路攝影機	6
	防火門偵測器出線口(附蓋板)	2
	梯間緊急求救按鈕出線口(附蓋板)	2
Ⓩ	水箱磁簧出線口(附蓋板)	4
D	緊急對講機(附蓋板)	2
Ⓖ	瓦斯偵測器	4
GS	微電腦瓦斯表	2

生活大樓屋突二層監視、求救、監控系統配置圖

A1:1/150
A3:1/300

生活大樓屋突一層監視、求救、監控系統配置圖

A1:1/150
A3:1/300

工程名稱	凌雲崗營區新建統包工程
主辦機關	陸軍第六軍團指揮部
專案管理	賈書恒/柏閣建築師事務所
統包團隊	國隆營造工程股份有限公司 簽章/日期
	天汘工程股份有限公司 簽章/日期
	川菱工業股份有限公司 簽章/日期
	馮則維建築師事務所 簽章/日期
作業階段	第四階段細部設計
圖名	生活大樓 屋突一層監視、求救、監控系統配置圖 屋突二層監視、求救、監控系統配置圖
核准	
日期	
校核	
繪圖	
設計	
張號	
圖號	EA-21