1F 電話, 網路, 電視器具數量表

圖 例	名 稱		小計
	局線電話主結線箱	Y1	4
	單線電話主結線箱		7
	單民共用電話數位交換機		1
	(單線)電話出線匣		19
TC	(民線民網)電話, 資訊出線匣	Y2	9
	(單線單網)電話, 資訊出線匣		67
TV	電視插座 (附蓋板)		8
TV	電視插座 (附蓋板)(m=板下30cm)	Y3	7
TC TV	(單線單網)平面式三合一地板插座出線匣(電力, 電話, 資訊)		6
CPM	公共電話插座	Y4	2
	支配線箱(25x30x10)cm		1
HUB-1	19"-10U壁掛機櫃		1
	電信手孔(120*60*140CM)		3
MDF-4	電信配線架		1
OLDF-3	光終端配線架	Y5	1
	(民用)資訊主機		1
	(軍用)資訊主機		1

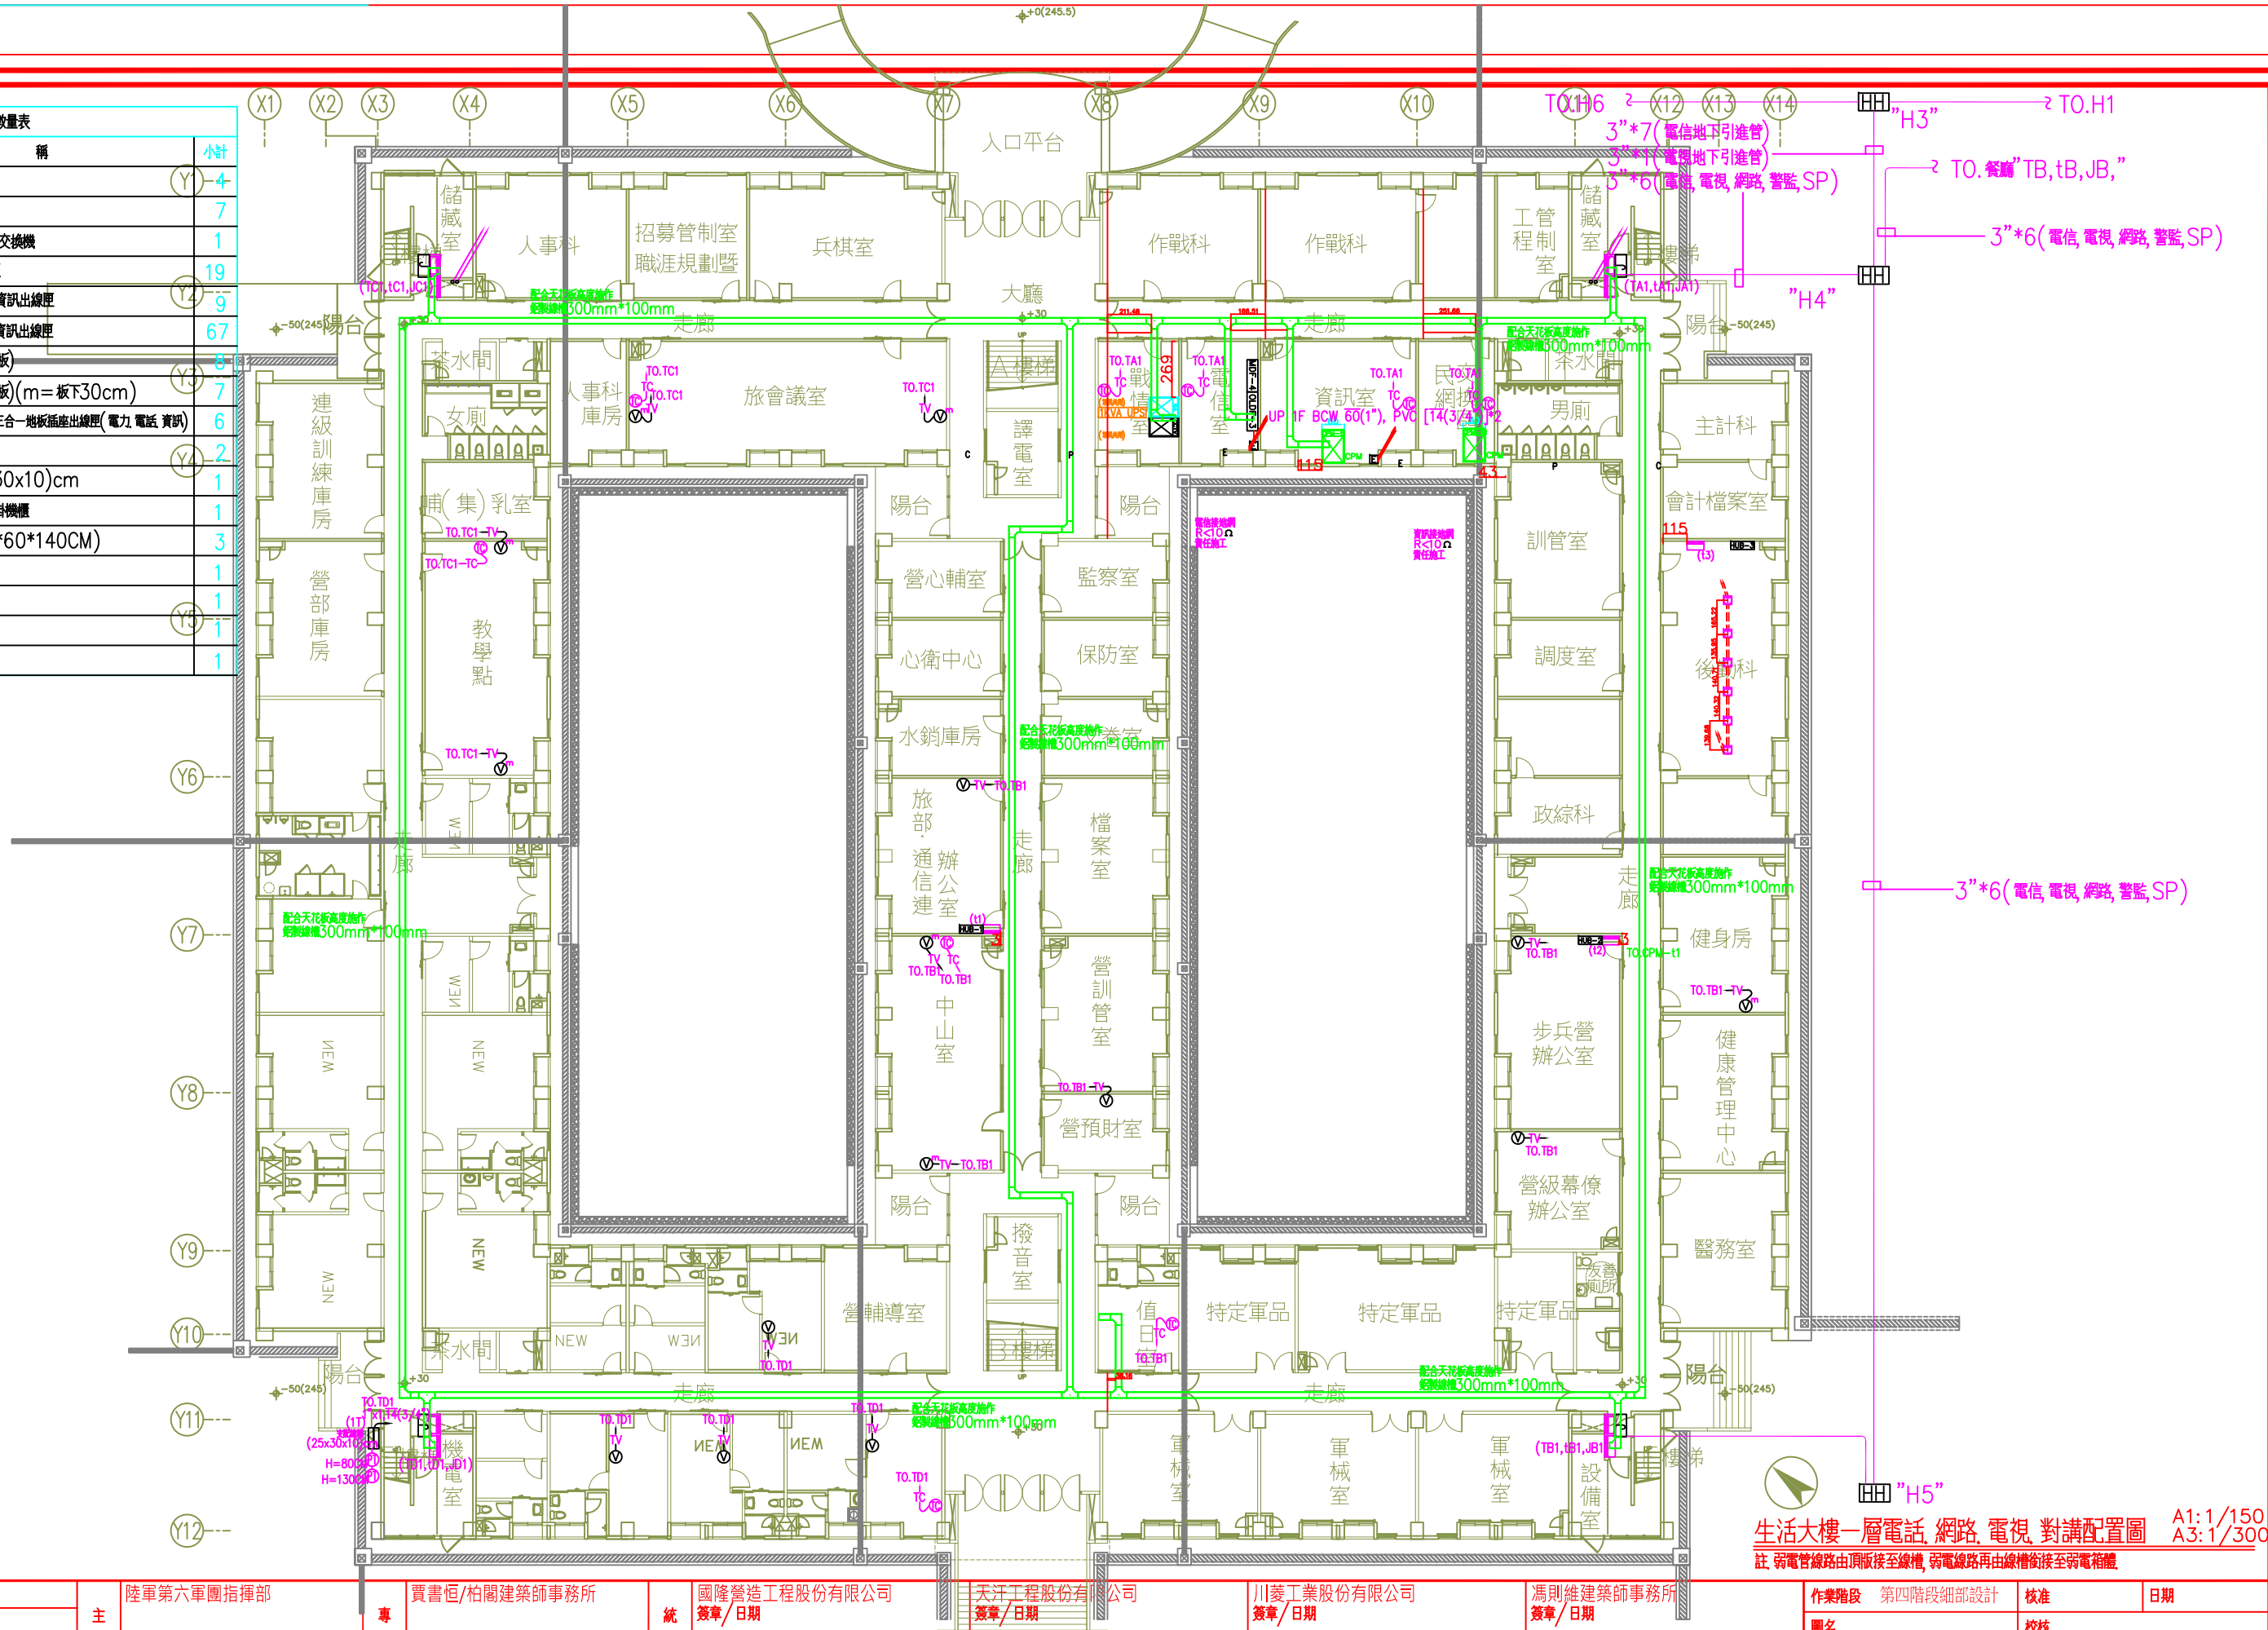

工程名稱	主辦機關	陸軍第六軍團指揮部	專案管理	賈書恒/柏閣建築師事務所	統包團隊	國隆營造工程股份有限公司 簽章/日期	天汗工程股份有限公司 簽章/日期	川菱工業股份有限公司 簽章/日期	馮則維建築師事務所 簽章/日期
凌雲崗營區新建統包工程									

作業階段	第四階段細部設計	核准	日期
圖名	生活大樓 一層電話, 網路, 電視, 對講配置圖	校核	
		繪圖	設計
張號		圖號	EA-11