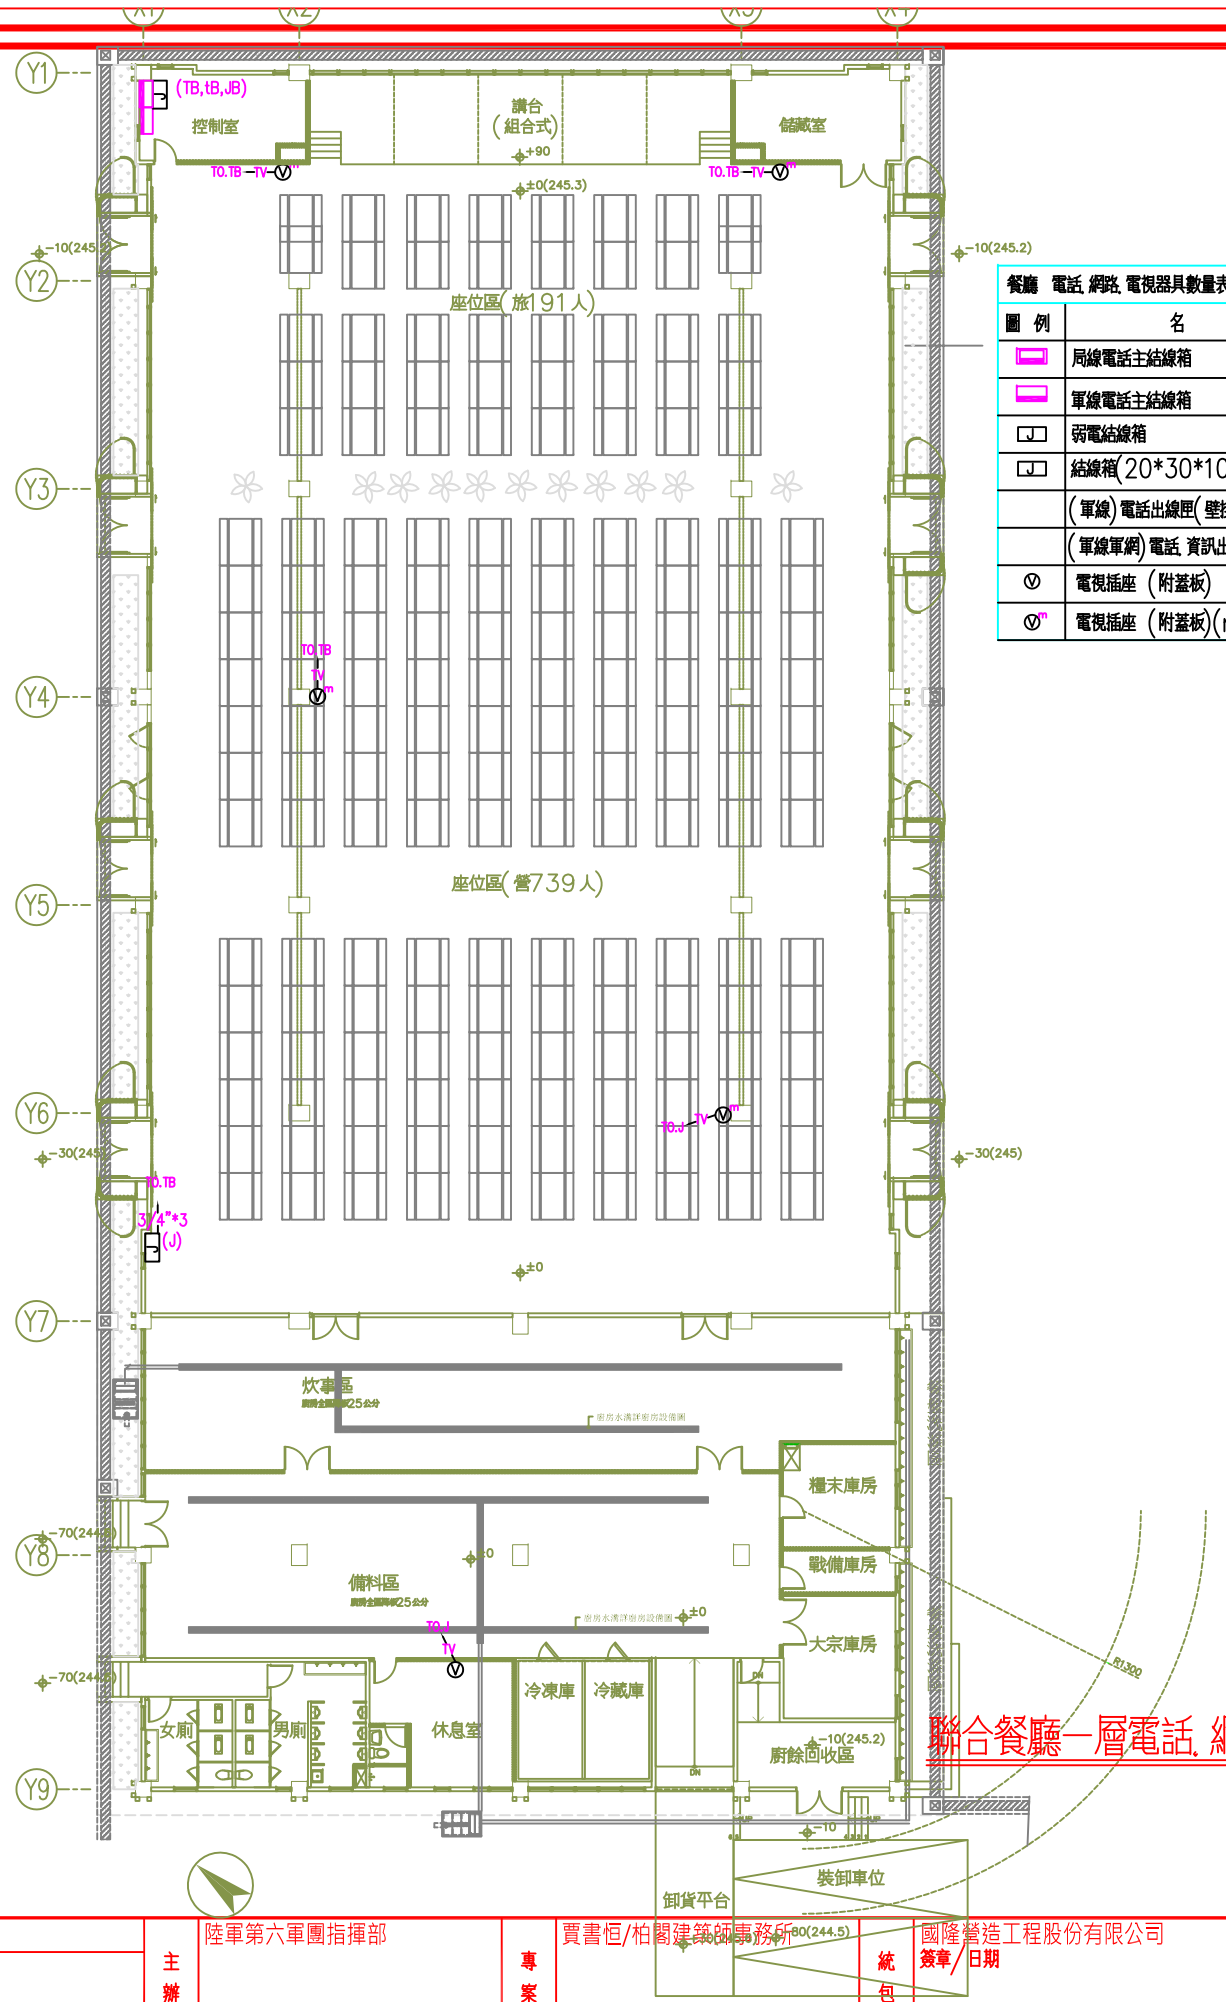

餐廳 電話, 網路, 電視器具數量表

圖 例	名 稱	小計
	局線電話主結線箱	1
	軍線電話主結線箱	1
J	弱電結線箱	1
J	結線箱(20*30*10)cm	1
	(軍線)電話出線匣(壁掛型)	2
	(軍線軍網)電話, 資訊出線匣	4
V	電視插座 (附蓋板)	1
Vm	電視插座 (附蓋板)(m=板下30cm)	4

聯合餐廳一層電話, 網路, 電視, 對講配置圖 A1:1/150 A3:1/300

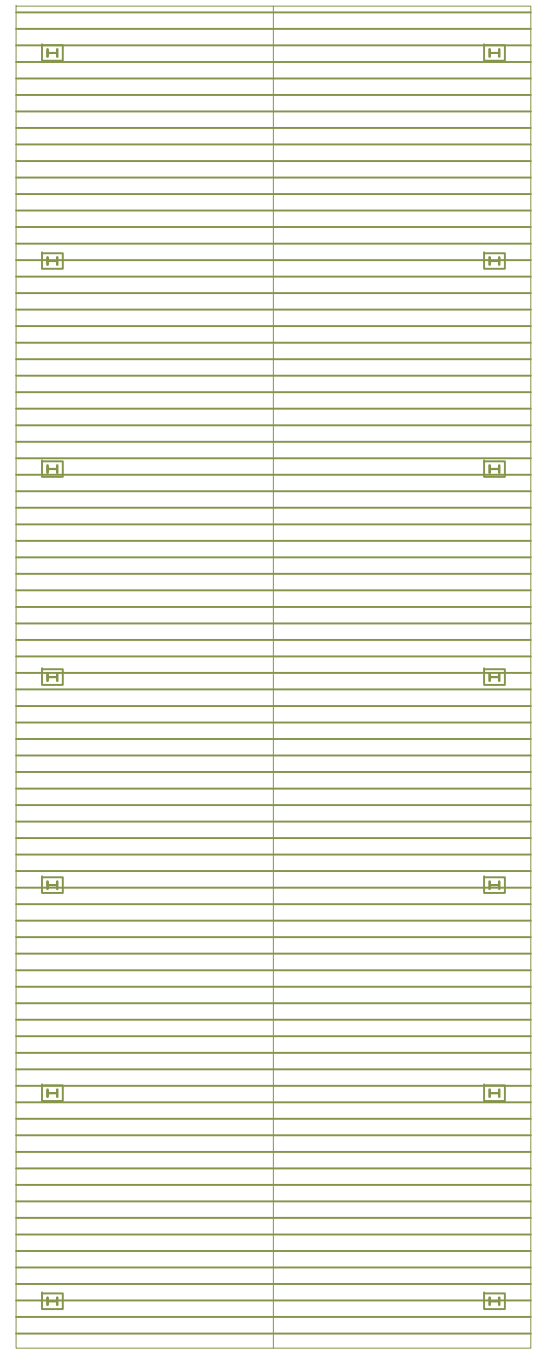

聯合餐廳屋頂層電話, 網路, 電視, 對講配置圖 A1:1/150 A3:1/300

工程名稱	主辦機關	陸軍第六軍團指揮部	專案管理	賈書恒/柏閣建築師事務所	統包團隊	國隆營造工程股份有限公司 簽章/日期	天汗工程股份有限公司 簽章/日期	川菱工業股份有限公司 簽章/日期	馮則維建築師事務所 簽章/日期	作業階段 第四階段細部設計	核准	日期
凌雲崗營區新建統包工程										圖名 聯合餐廳壹層至屋頂層 電話, 網路, 電視, 對講配置圖	校核	
											繪圖	設計
											張號	圖號 EA-16