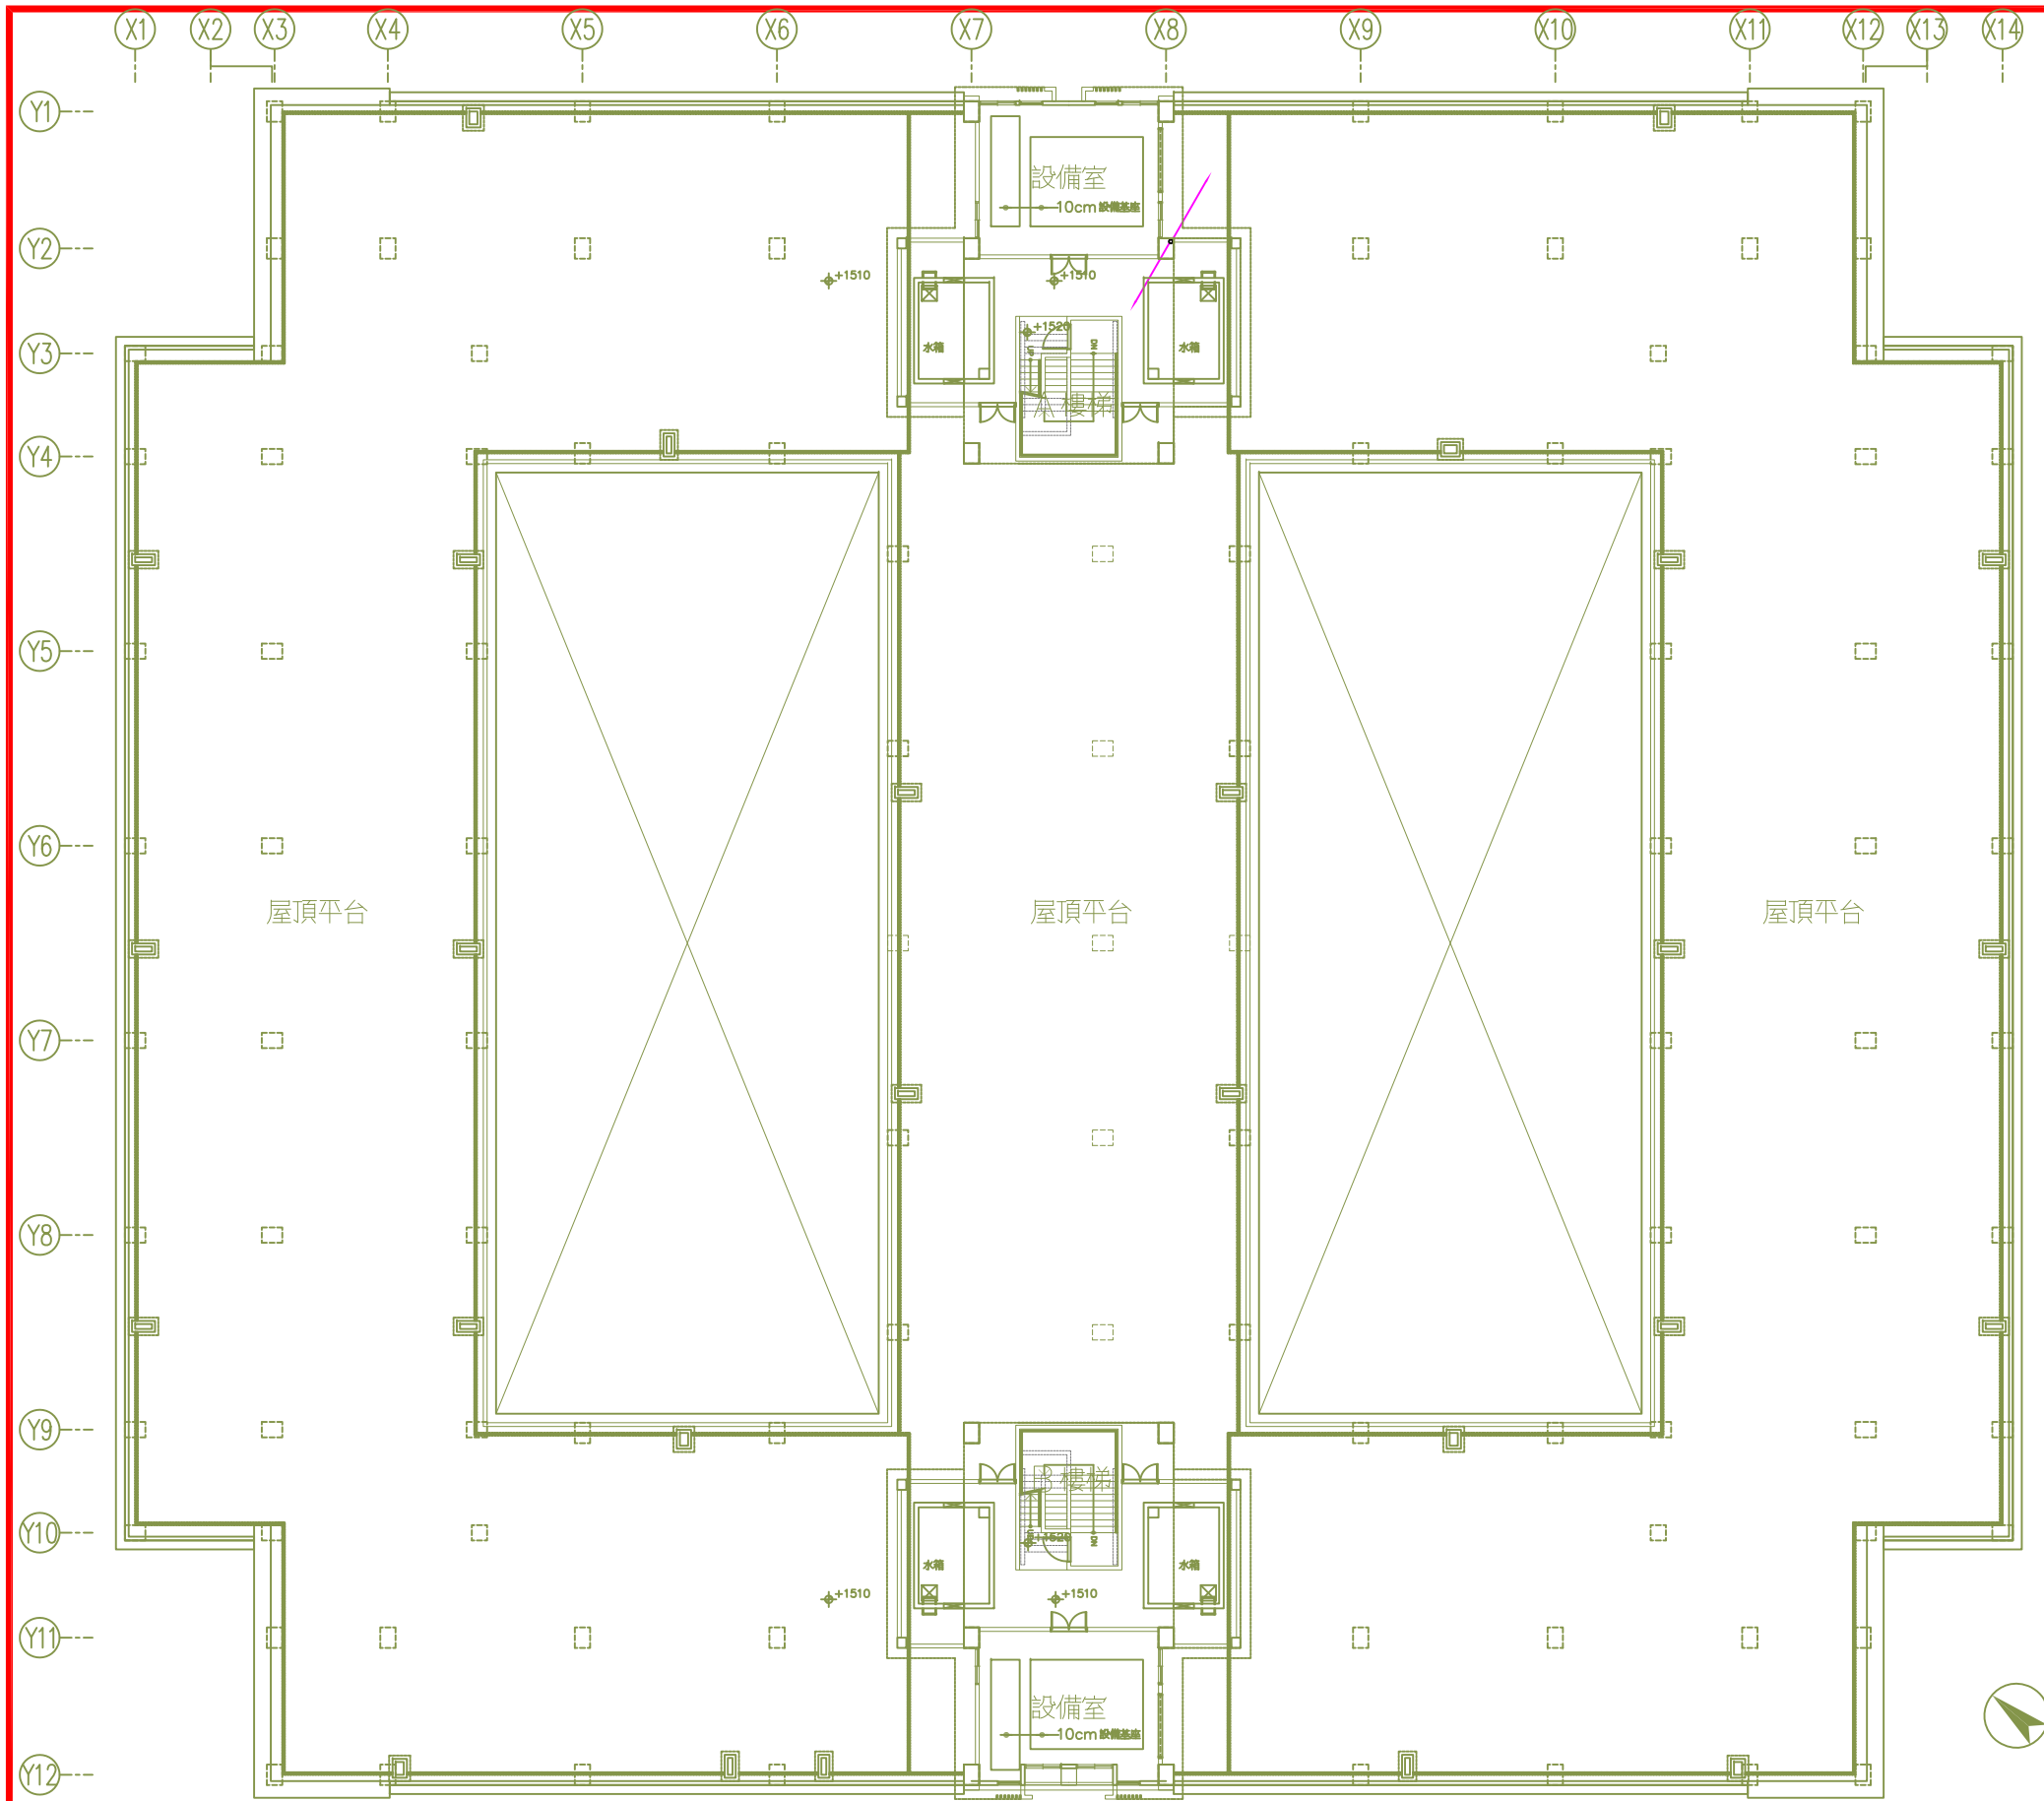

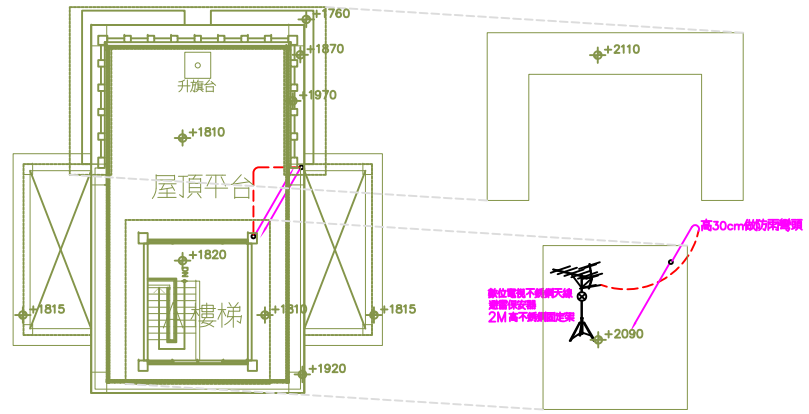

生活大樓屋突二層配置圖(升旗台)　A1: 1/150　A3: 1/300

RF　電話, 網路, 電視器具數量表

圖例	名稱	小計
	數位電視不銹鋼天線 避雷保安器 2M 高不銹鋼固定架	1

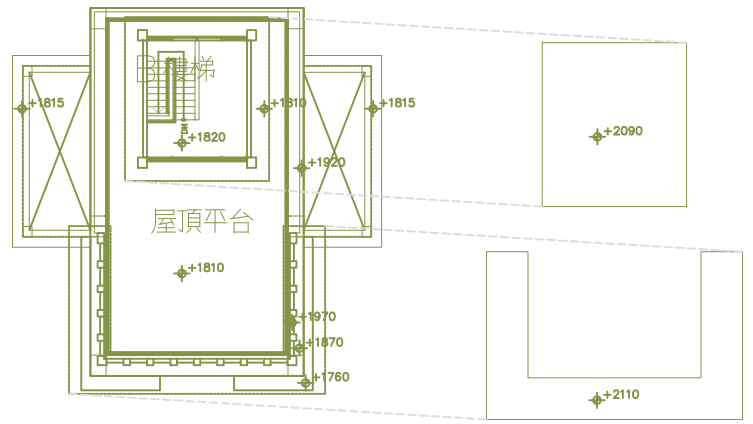

生活大樓屋突二層電話, 網路, 電視, 對講配置圖　A1: 1/150　A3: 1/300

生活大樓屋突一層電話, 網路, 電視, 對講配置圖　A1: 1/150　A3: 1/300

工程名稱	主辦機關	陸軍第六軍團指揮部	專案管理	賈書恒/柏閣建築師事務所	統包團隊	國隆營造工程股份有限公司 簽章/日期	天汗工程股份有限公司 簽章/日期	川菱工業股份有限公司 簽章/日期	馮則維建築師事務所 簽章/日期	作業階段　第四階段細部設計	核准	日期
凌雲崗營區新建統包工程										圖名 生活大樓 屋突一層電話, 網路, 電視, 對講配置圖 屋突二層電話, 網路, 電視, 對講配置圖	校核	
											繪圖	設計
											張號	圖號 EA-15